


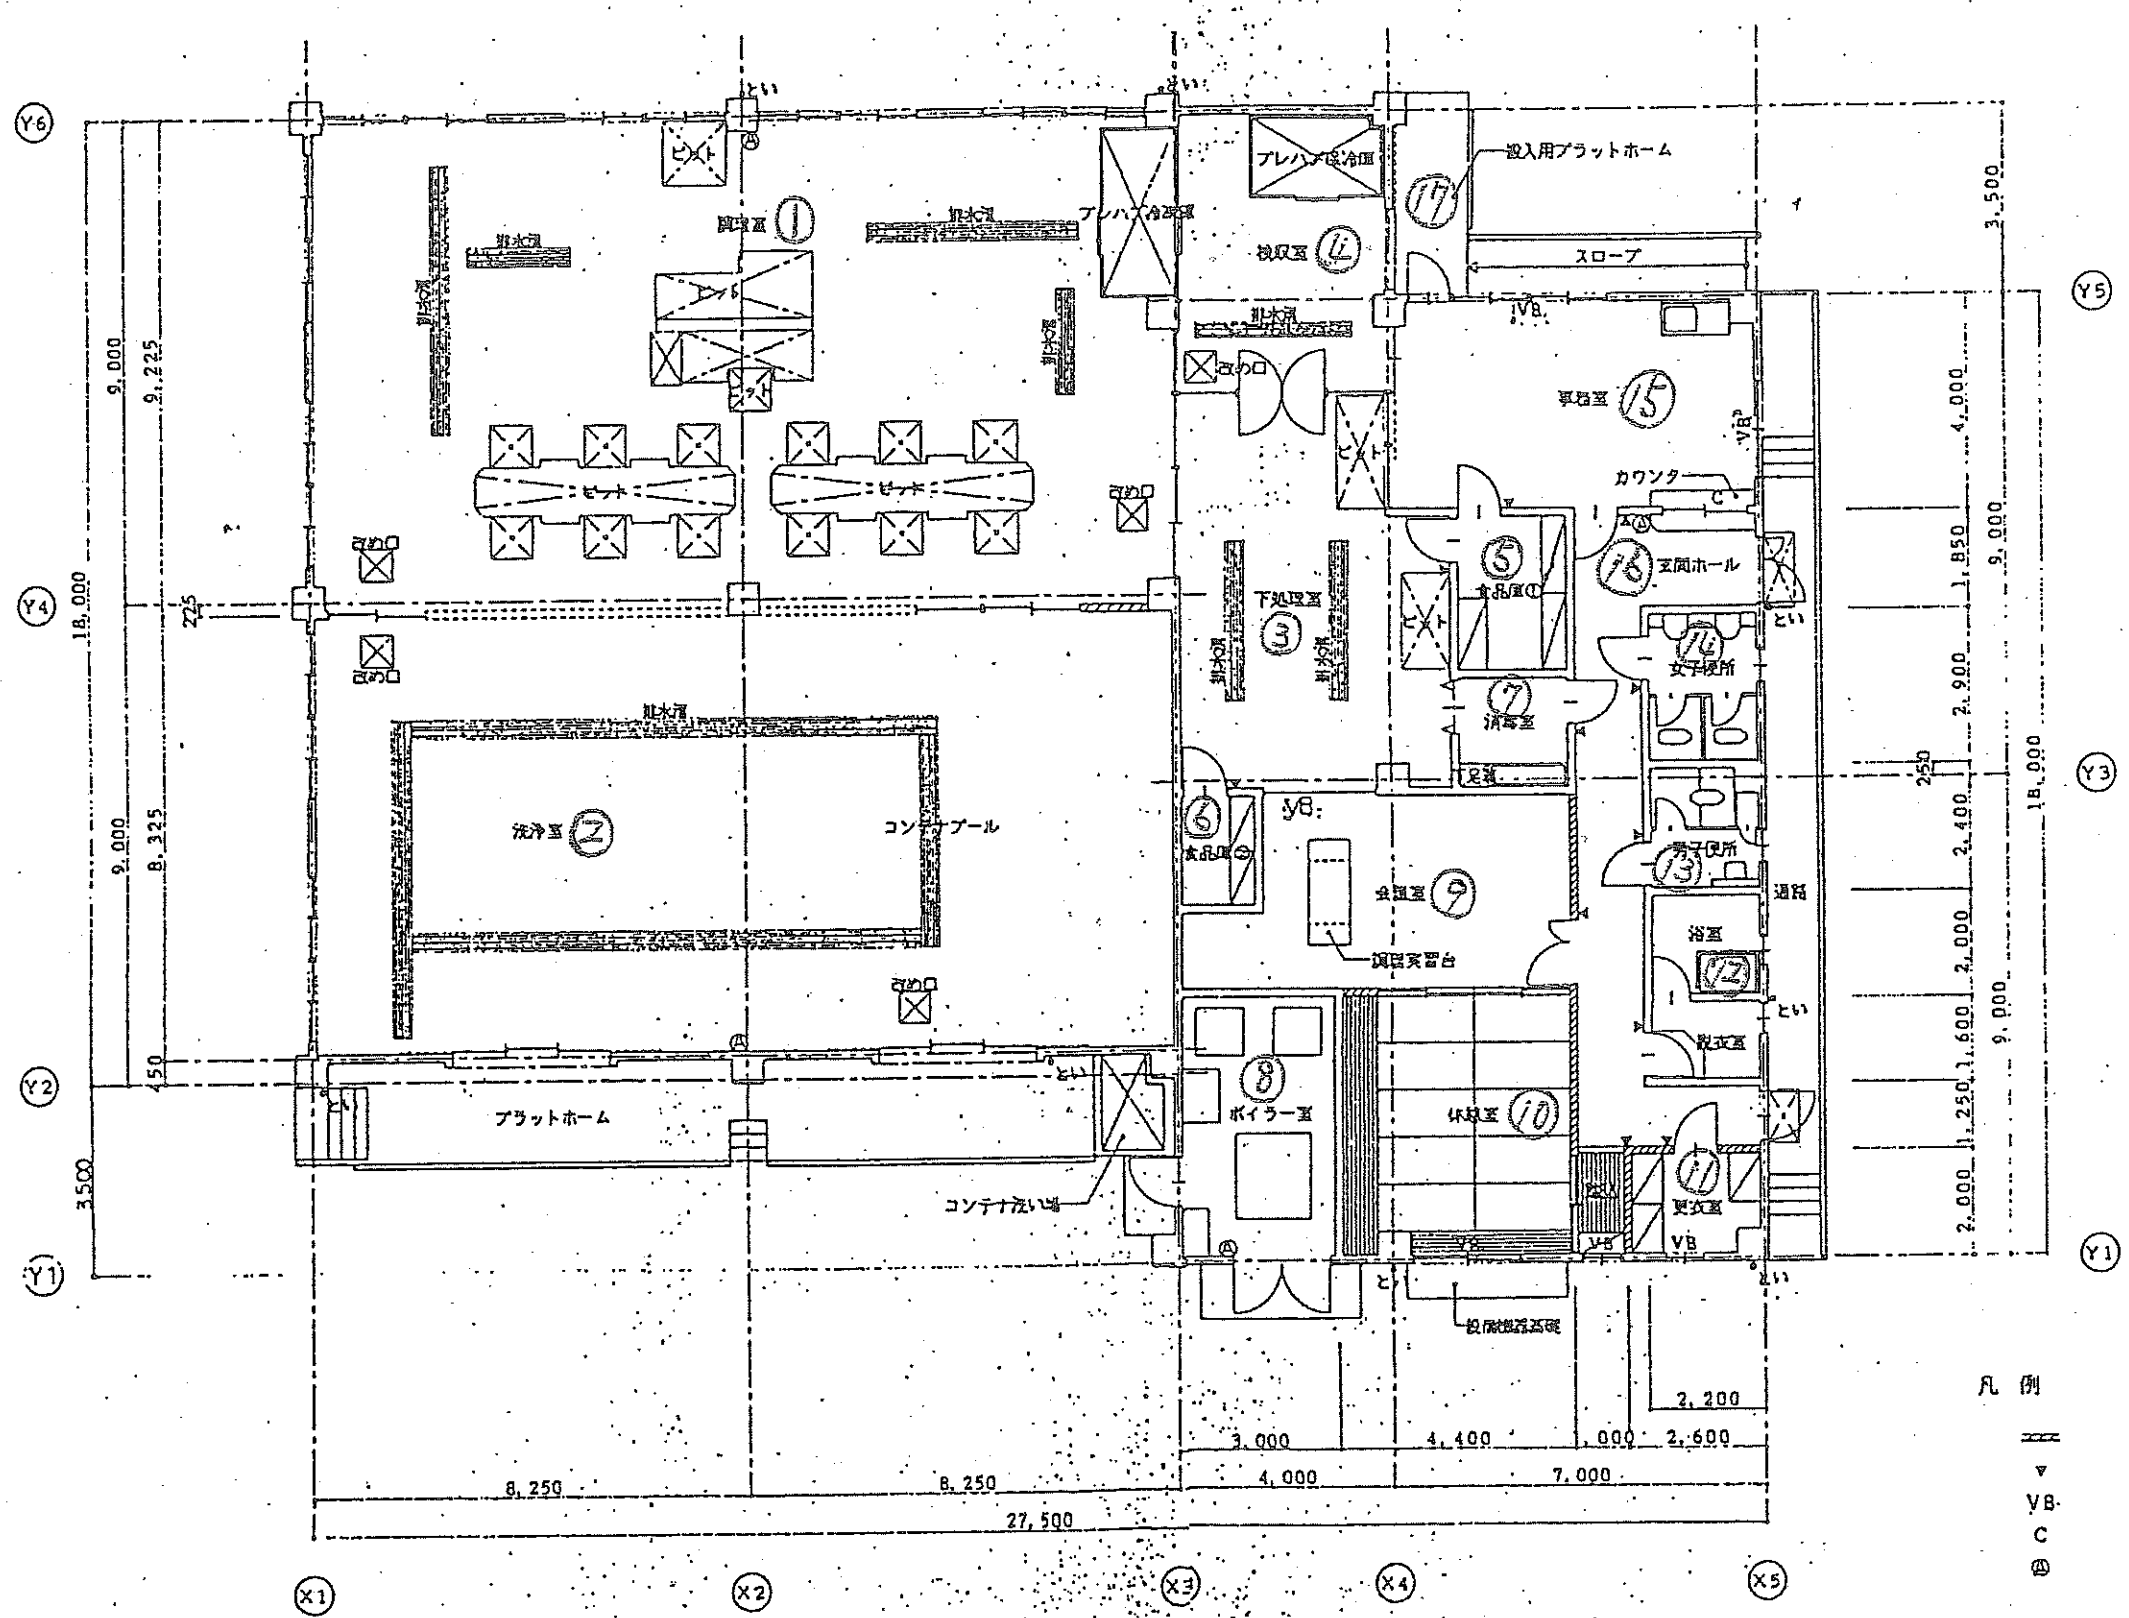

- 凡 例
- 軽鉄高仕切りを示す
 - ▽ 室名札
 - VB- ブラインドボックス
 - C カーテンレール
 - ⊙ 器具番 ABC10型 41付


1階平面図 1:100

池崎設計事務所

1 池崎設計事務所 代表取締役 池崎 明
2 池崎設計事務所 代表取締役 池崎 明
池崎 明


工事名 学校給食共同調理場建設工事
図面名 平面図

図尺 5*5
図面番号 10/A

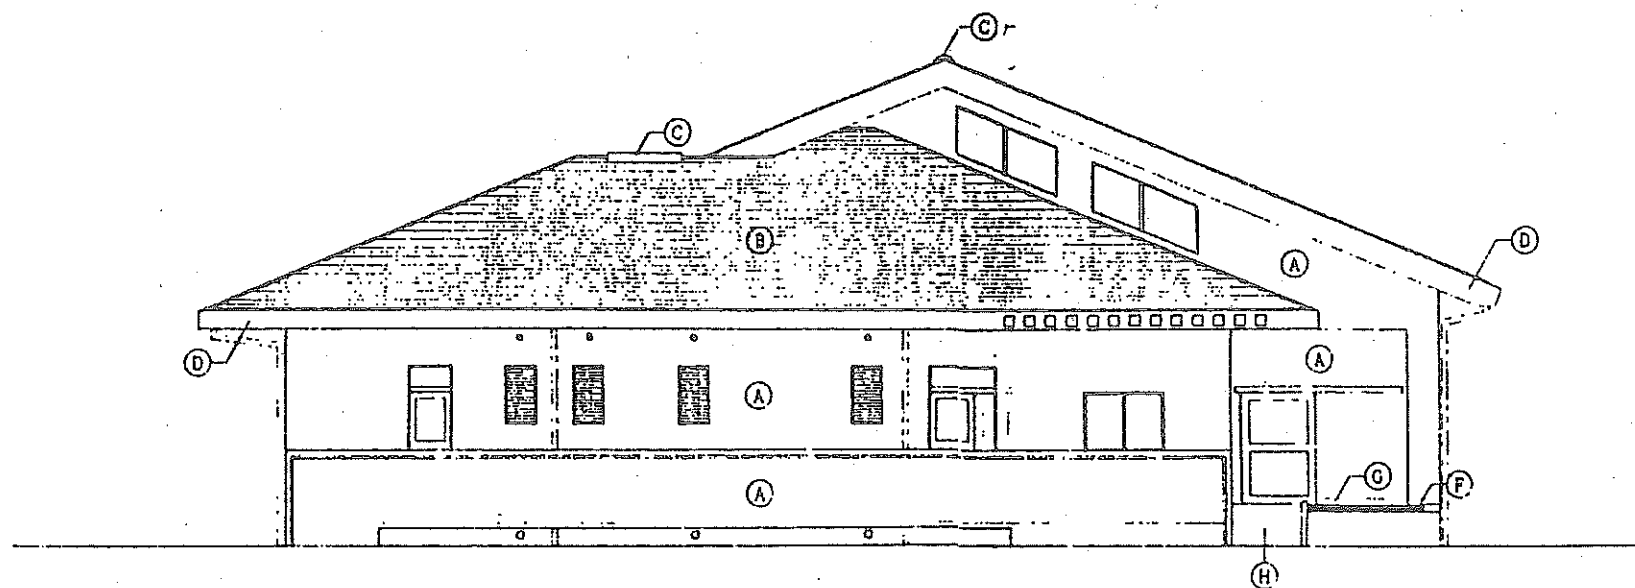

東立面図

記号	仕上
(A)	コンクリート打放し補修の上塗り塗材E
(B)	屋根葺き用石綿スレート
(C)	押V桧
(D)	フッ素樹脂塗膜・真鍮材ラワン合板
(E)	階段 モルタル塗り、ノンスリップタイル
(F)	合成ゴムプレス成形品
(G)	モルタル
(H)	後面硬化装仕上げ材

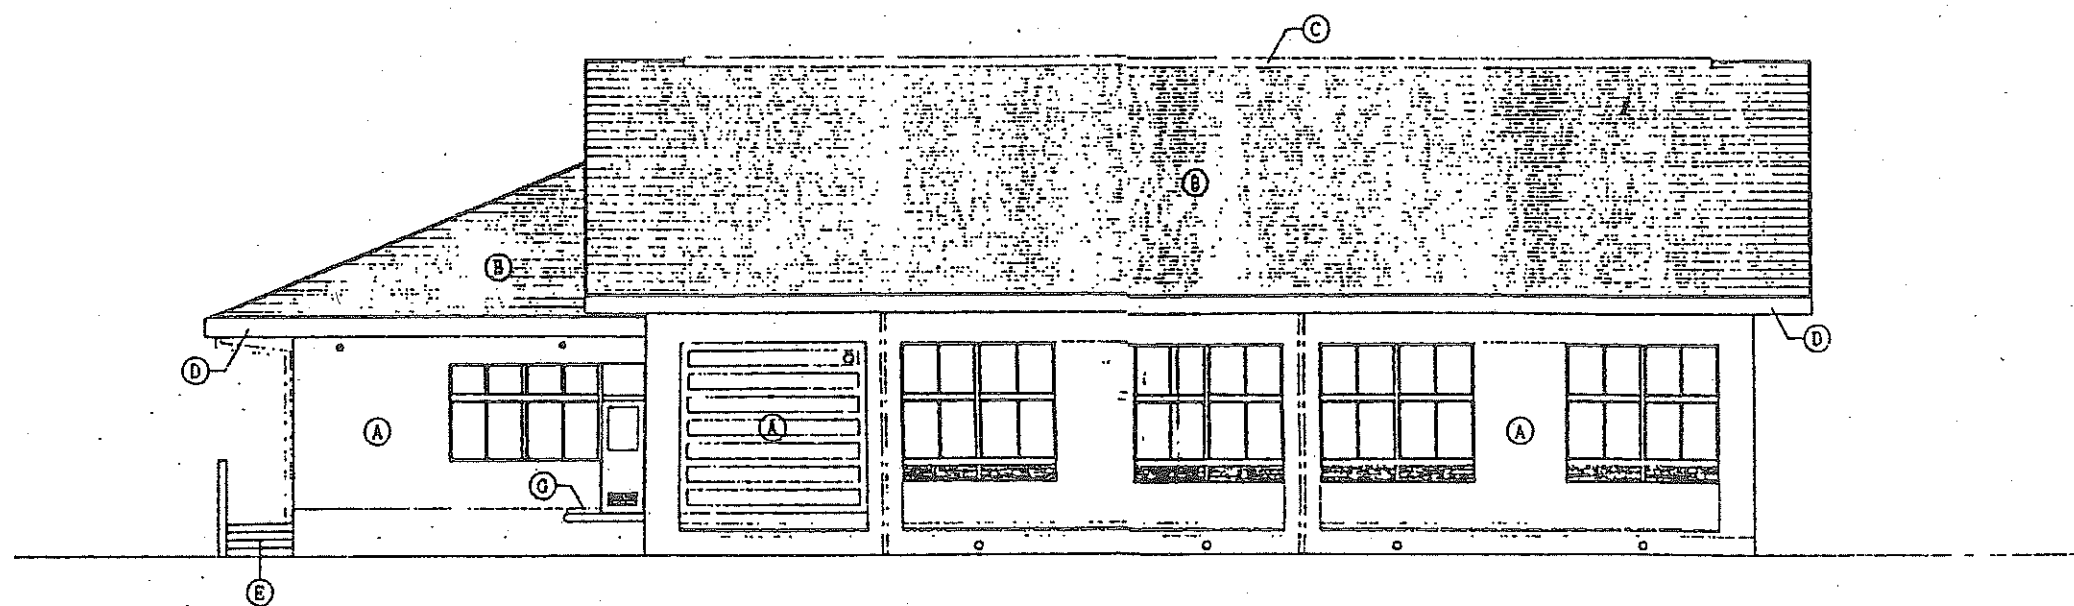

北立面図

池崎設計事務所

広島市中区西白島町4番8号 TEL (082) 233-1655 FAX (082) 233-1785

建築士事務所登録番号 93(1)1095
建築士登録番号 第59492号

池崎寿明

工事名 学校給食共同調理場建設工事(建築)


図面名 東・北立面図

縮尺


5号 5月

図面番号


14/A

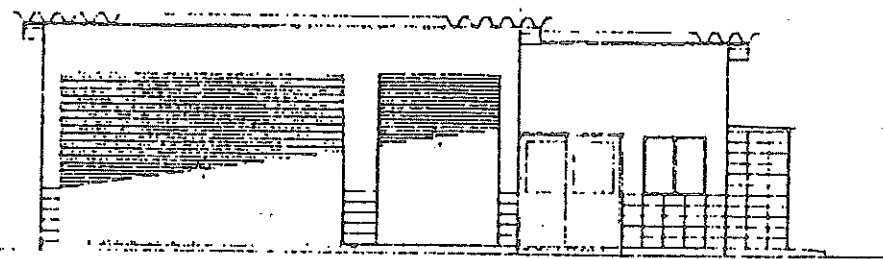


前立面図 1:100

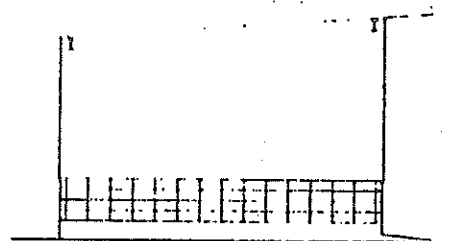


側立面図 1:100

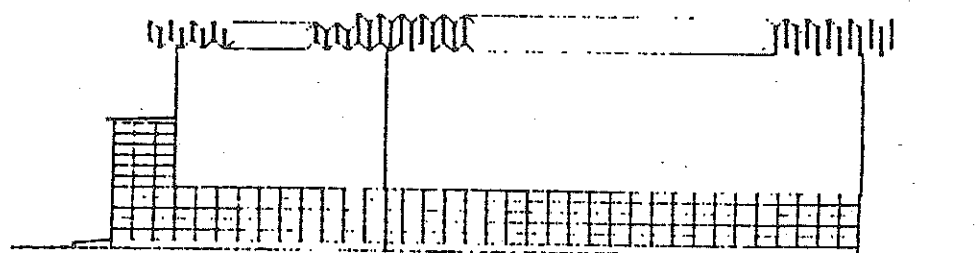

後立面図 1:100

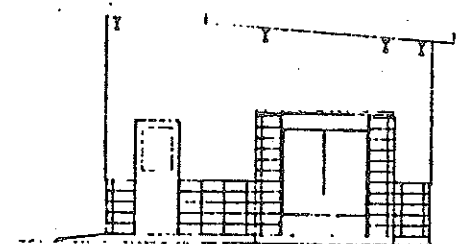


北立面図 1:100

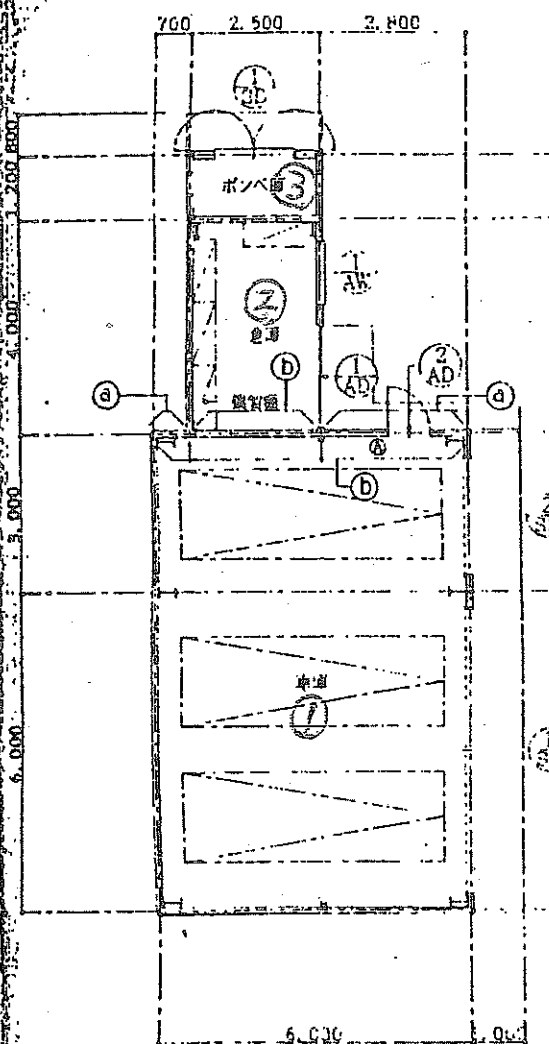

平面図 1:100

④ 消火器 ABC10型

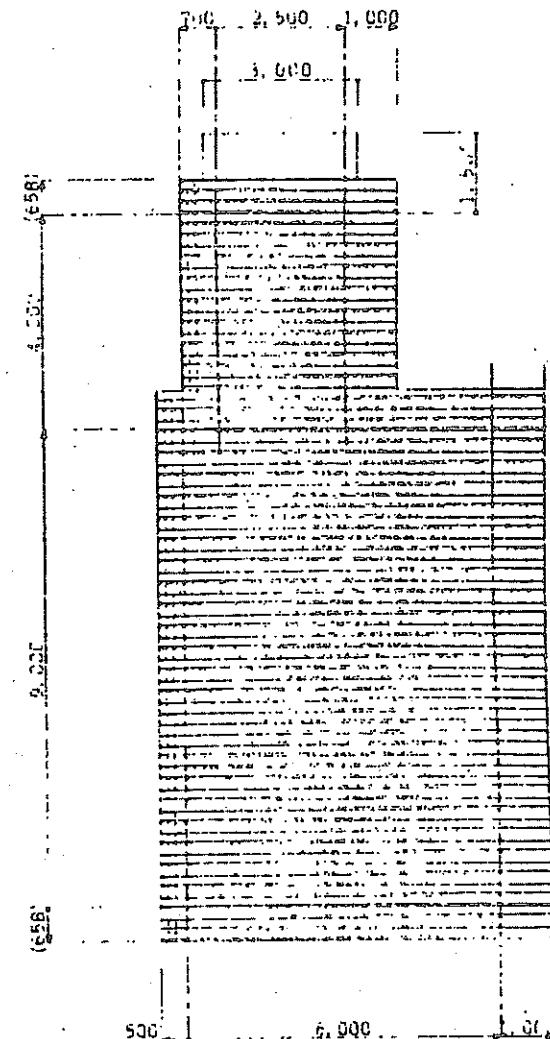

屋根伏図 1:100

外部仕上表		凡 例
庫上り	コンクリート打放し、コンクリートブロック化粧目地植み(巻込み 45 度以上) 壁：角波サイディング張り(断熱付) 0.6 屋根：折板(山高 165 断熱付) 0.6 ポンベ庫部分：波形石棉スレート(小波) 軒 窓：角形塩化ビニール型 壁 種：硬質塩化ビニール管(VP) 75 外部鉄部：SOP 張り	
内部仕上表		凡 例
庫 庫	床：コンクリート金コテ押え 巾木：コンクリート打放し 腰：コンクリートブロック化粧目地植 壁：F 地塗り SOP 張り 天井：折板表わし	
倉 庫	床：コンクリート金コテ押え 巾木：コンクリート打放し 腰：コンクリートブロック化粧目地植 壁：石綿セメント平板 6 EP 天井：石綿セメント平板 6 EP	
ポ ン ベ 庫	床：コンクリート金コテ押え 巾木：コンクリート打放し 壁：コンクリートブロック化粧目地植 天井：石綿スレート表わし	
共 通	鉄部見え張り SOP 倉庫内にスチール棚(中荷重用)取設 倉庫大井裏：断熱材グラスウール 50	

④ 下地石こうボード 12d の上角波サイディング張り
(防火第 102 号)
⑤ 石こうボード 9d の上石綿セメント平板 6 EP
(防火第 98 号)

池崎設計事務所

広島市中区南島町 4 丁目 10-1 TEL (082) 223-1655
FAX (082) 223-1785

1 級建築士事務所登録番号 03(1)1065
1 級建築士登録番号 第 59492 号

池崎寿明

工 事 名 学校給食共同調理場建設工事

図 面 名 付属舎 詳細図

縮 尺 1:100

図面番号

4/4

年 月