


(仮称)切串交流プラザ及び認定こども園きりくし新築工事

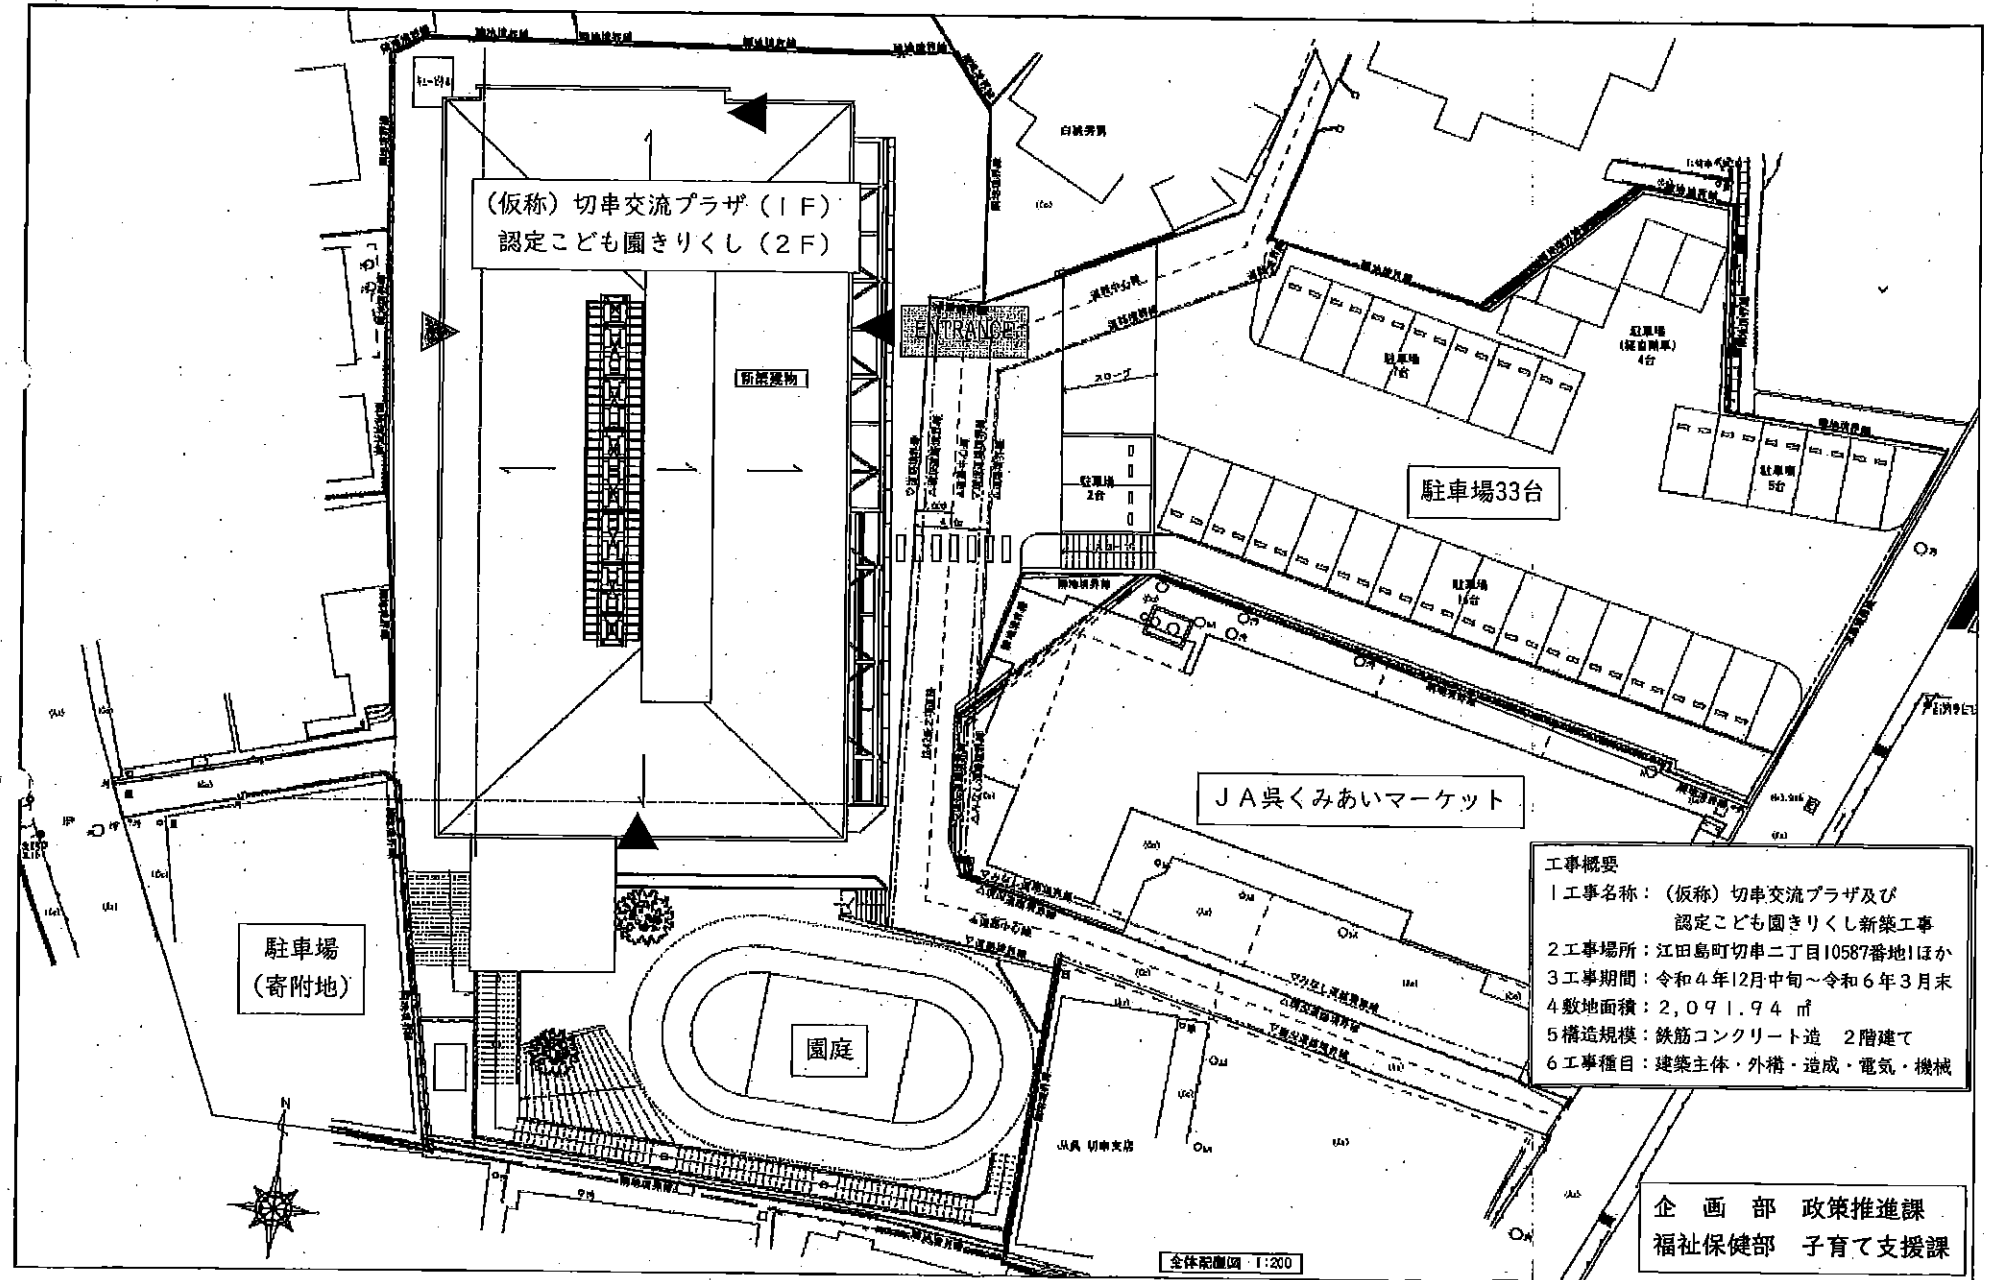

工事概要  
1 工事名称：(仮称)切串交流プラザ及び  
認定こども園きりくし新築工事  
2 工事場所：江田島町切串二丁目10587番地1ほか  
3 工事期間：令和4年12月中旬～令和6年3月末  
4 敷地面積：2,091.94 ㎡  
5 構造規模：鉄筋コンクリート造 2階建て  
6 工事種目：建築主体・外構・造作・電気・機械

企画部 政策推進課  
福祉保健部 子育て支援課