


全体配置図 1:200


(仮称)切串交流プラザ及び認定こども園きりくし新築工事

配置図

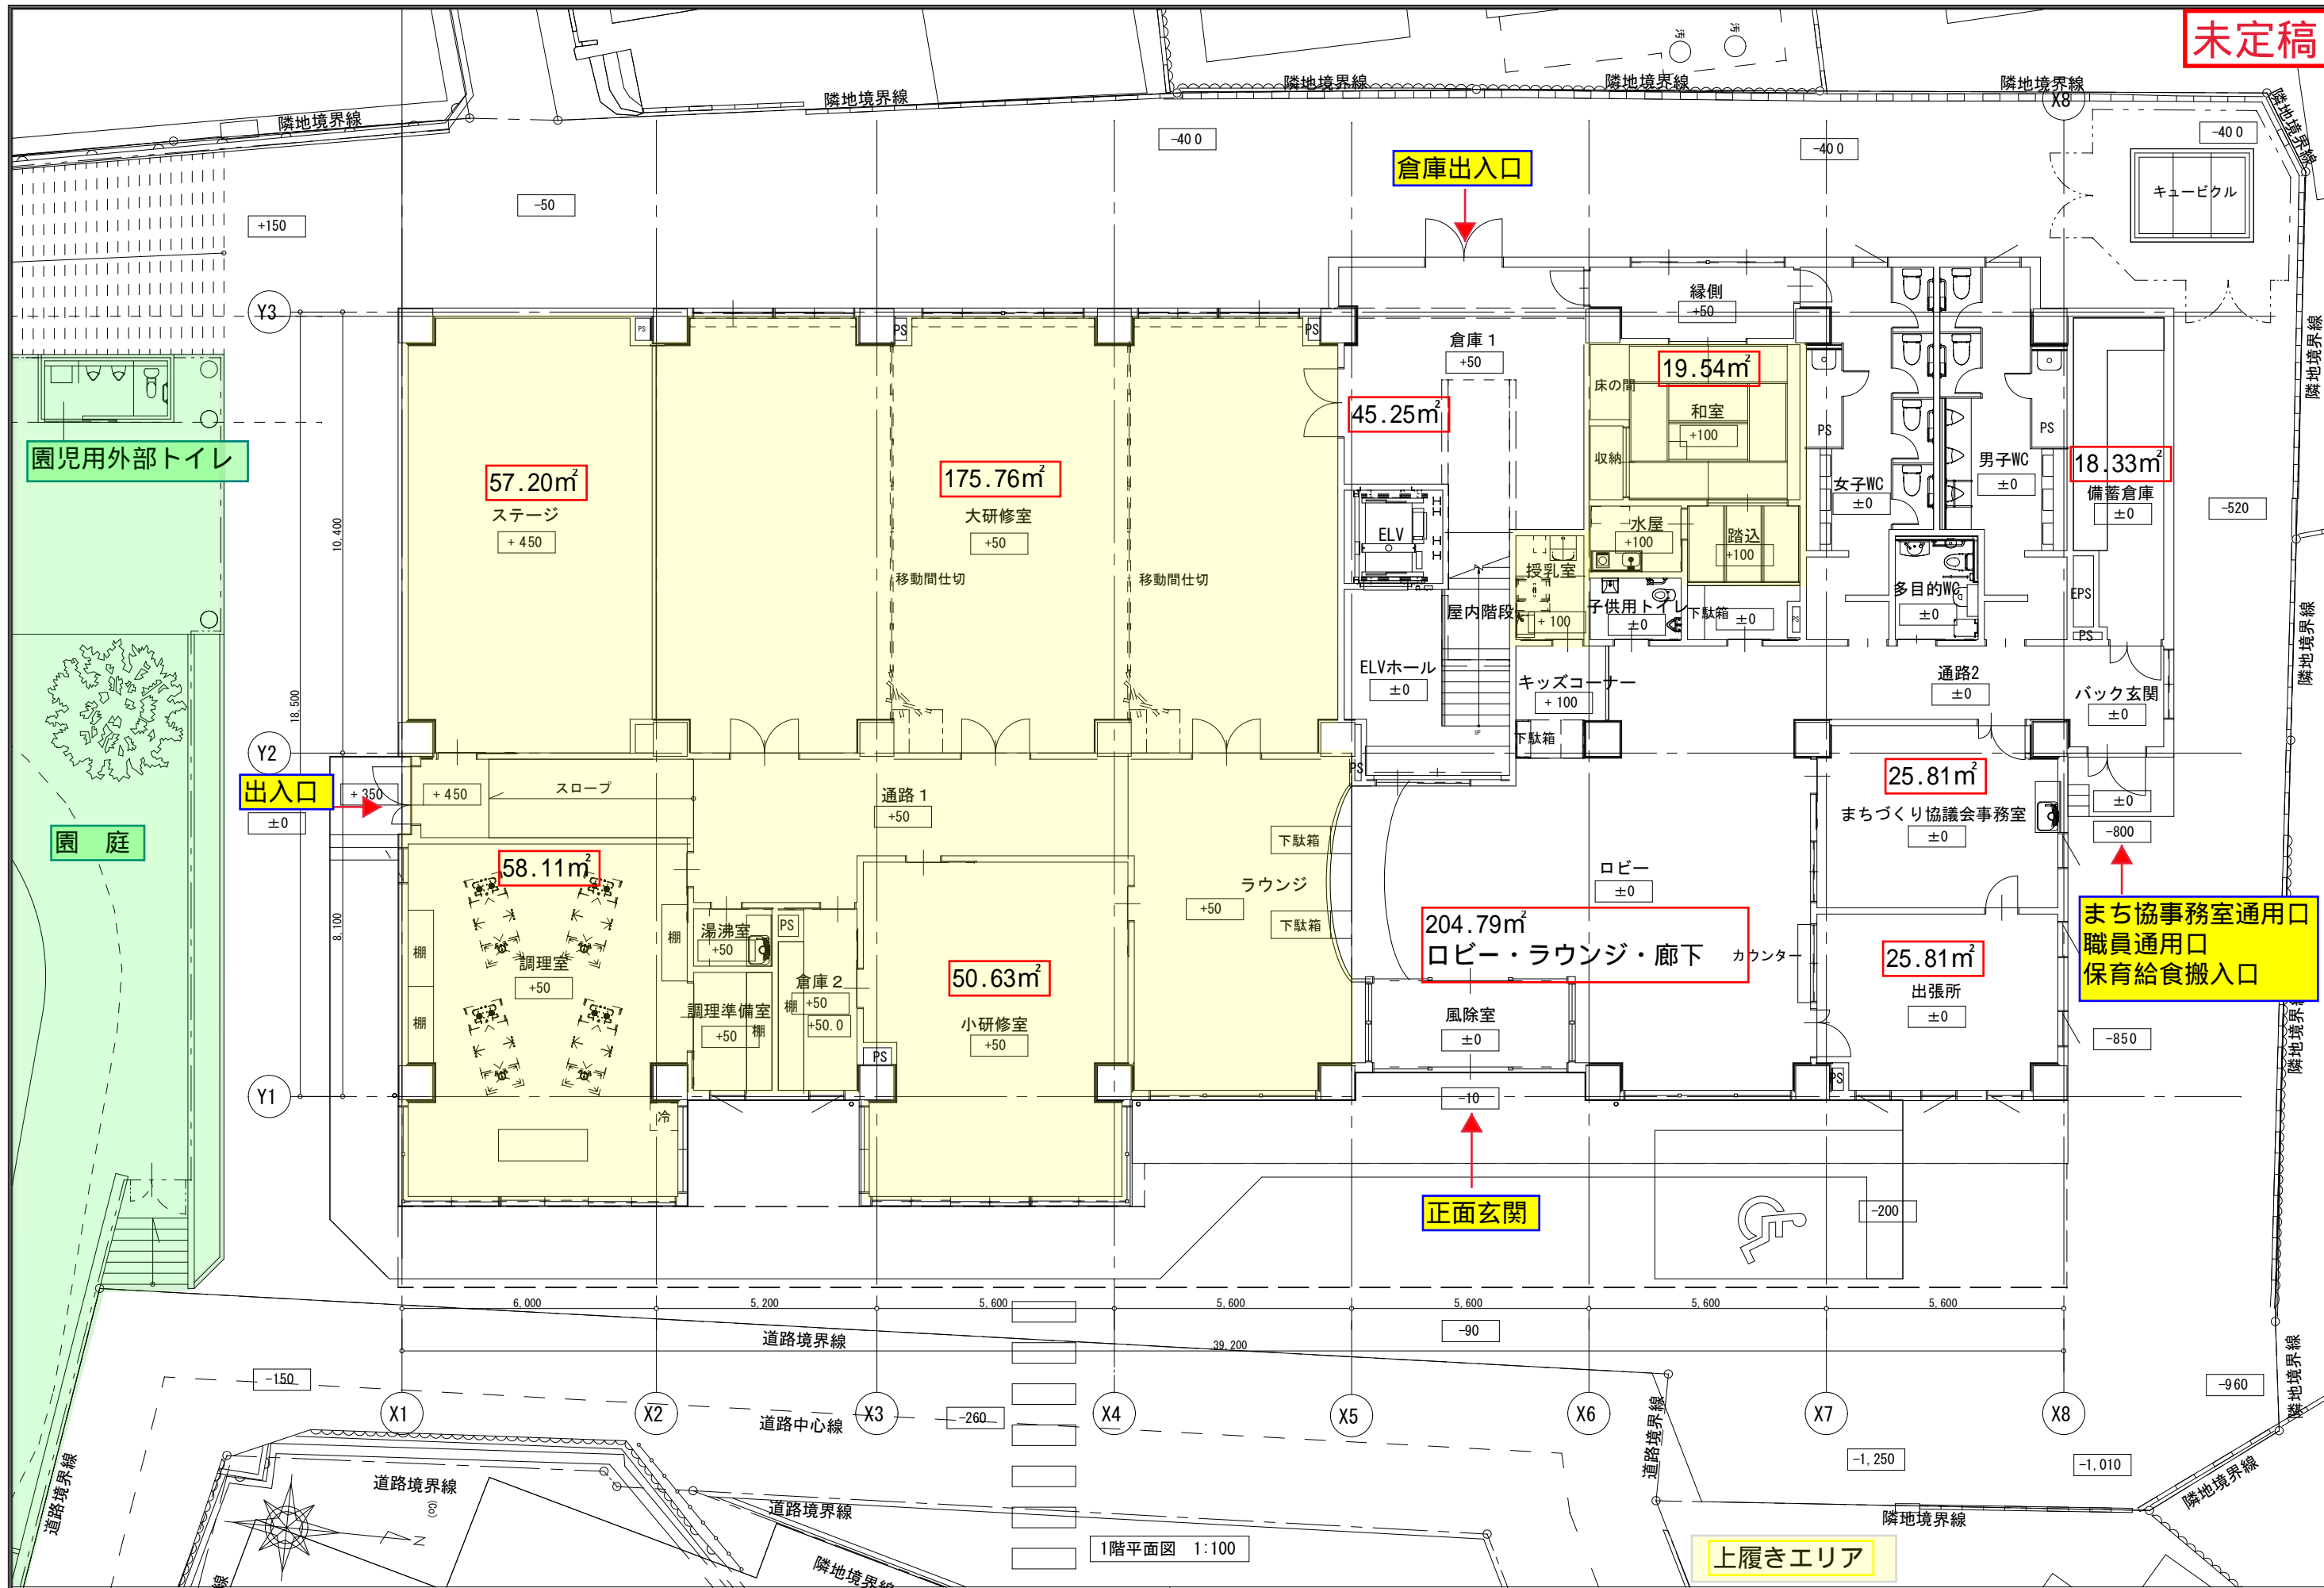

(仮称) 切串交流プラザ及び認定こども園きりくし新築工事

1階平面図

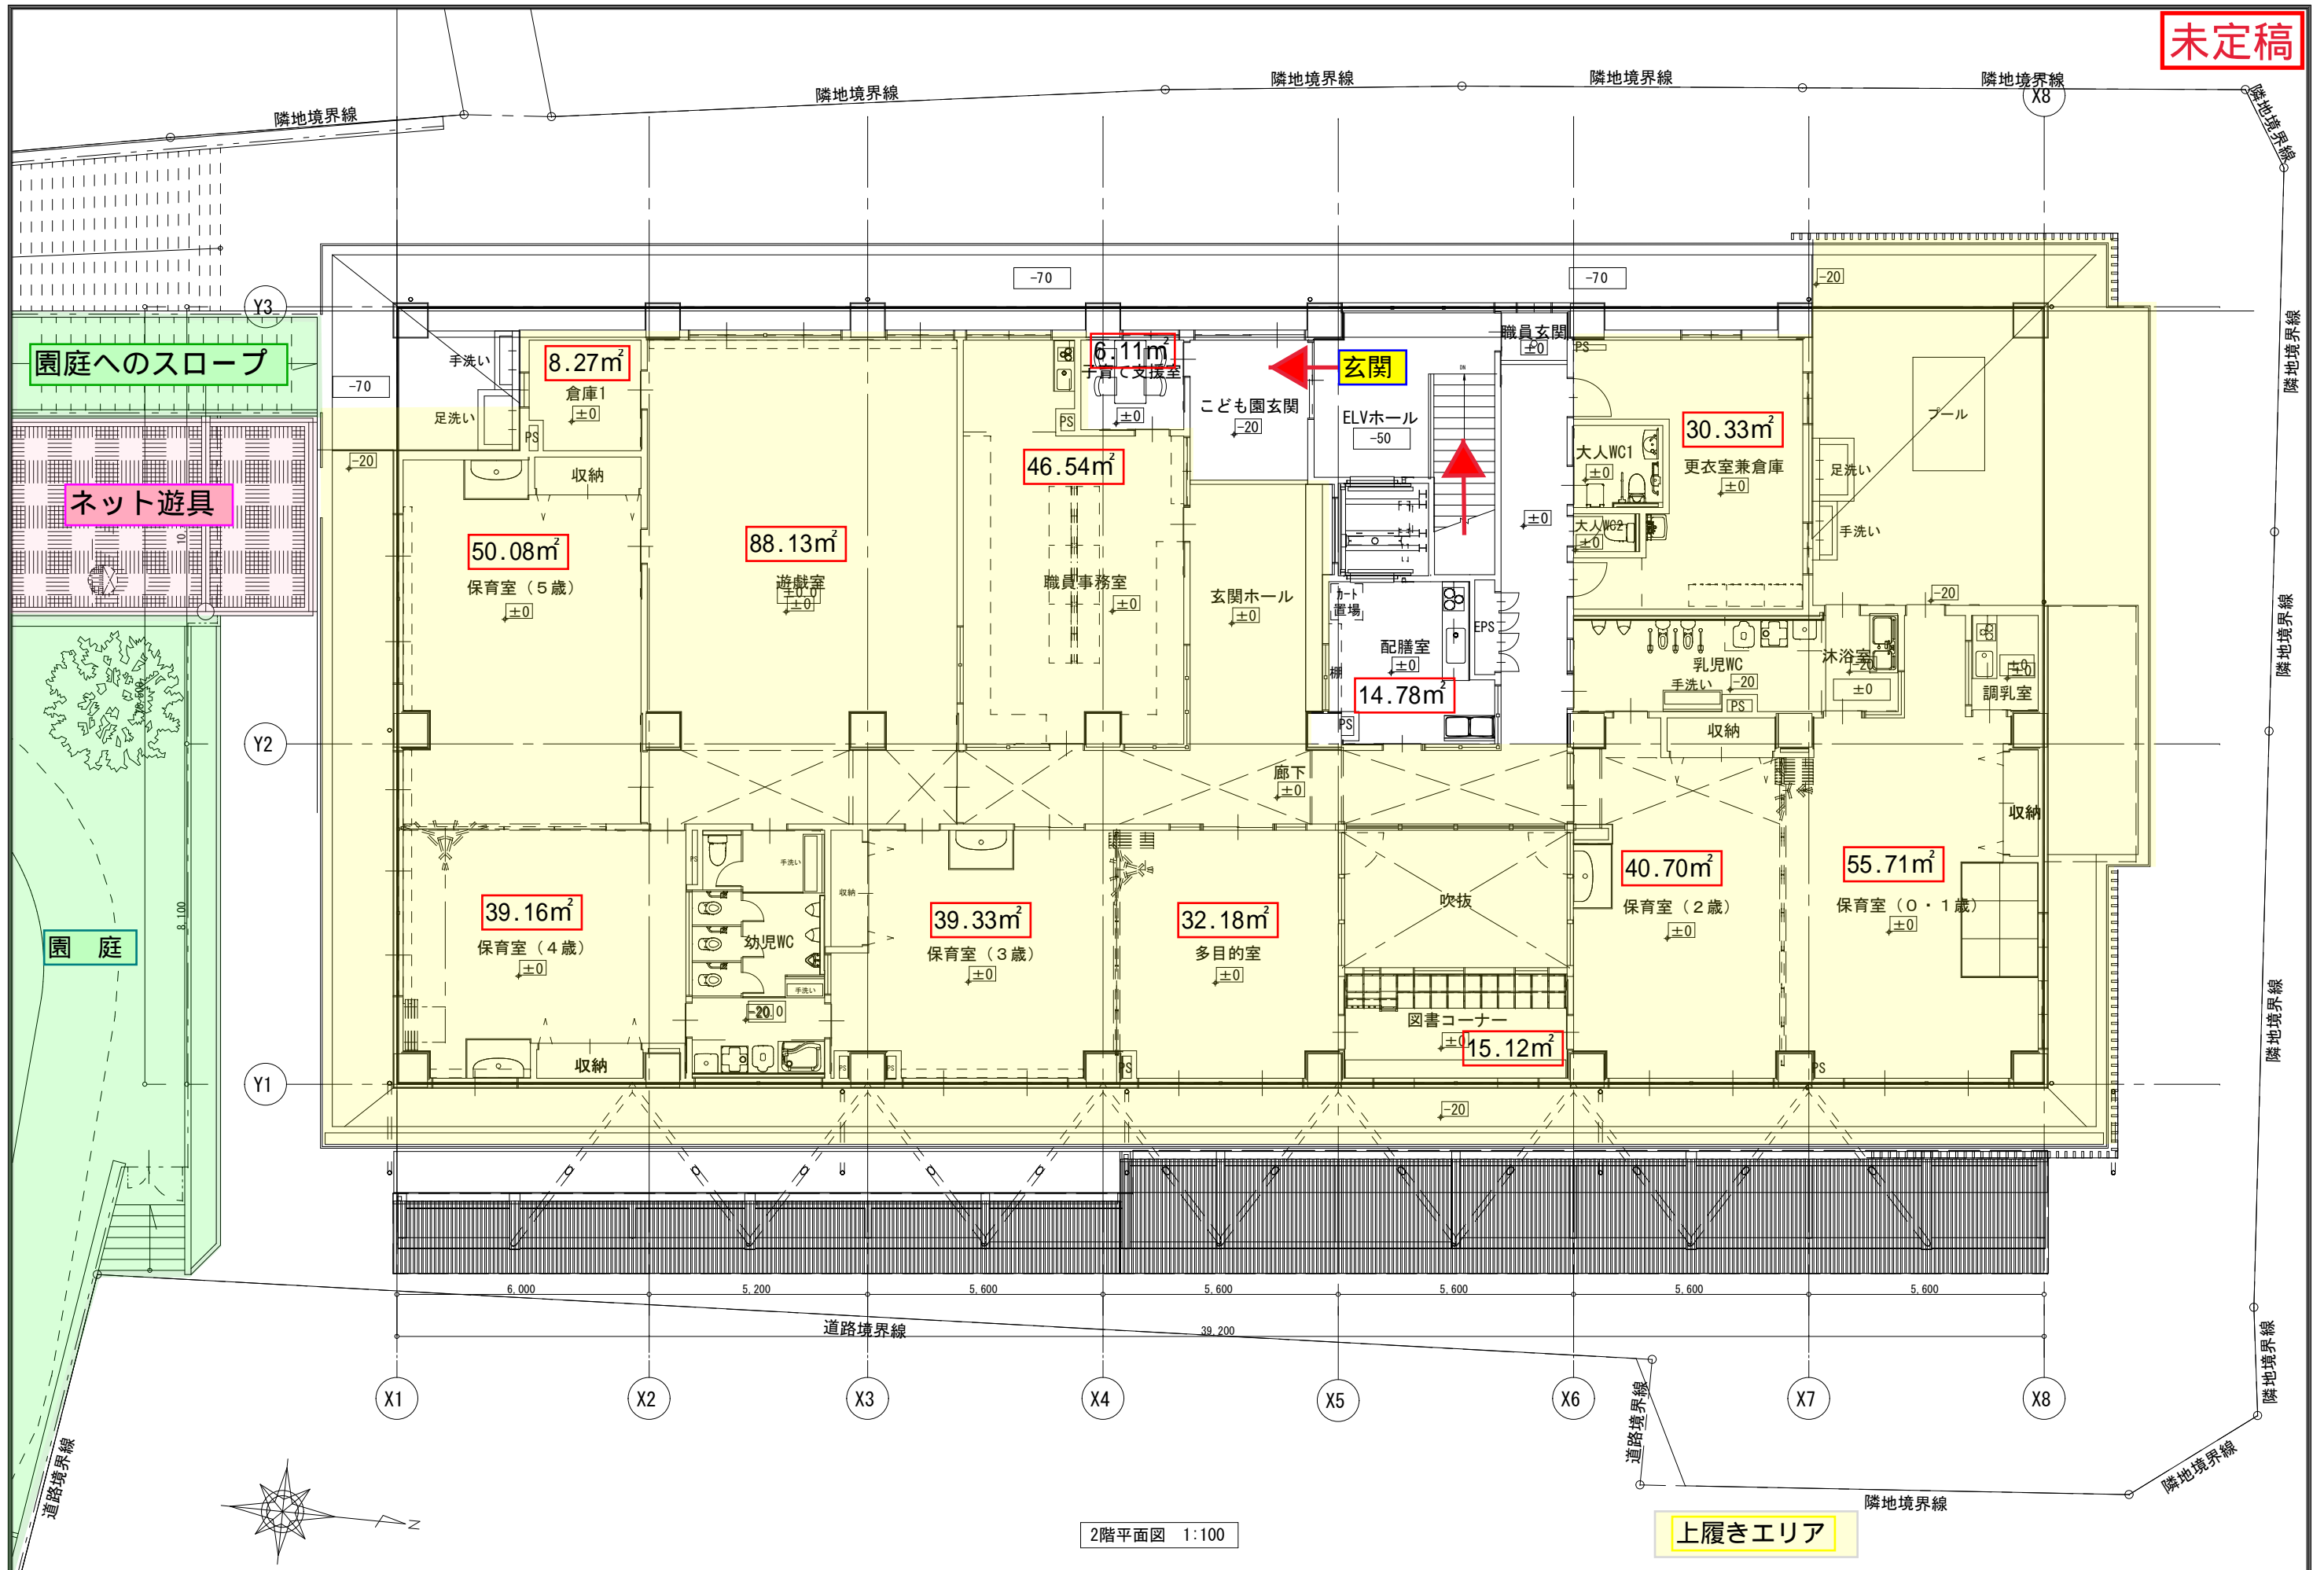

(仮称) 切串交流プラザ及び認定こども園きりくし新築工事

2階平面図