


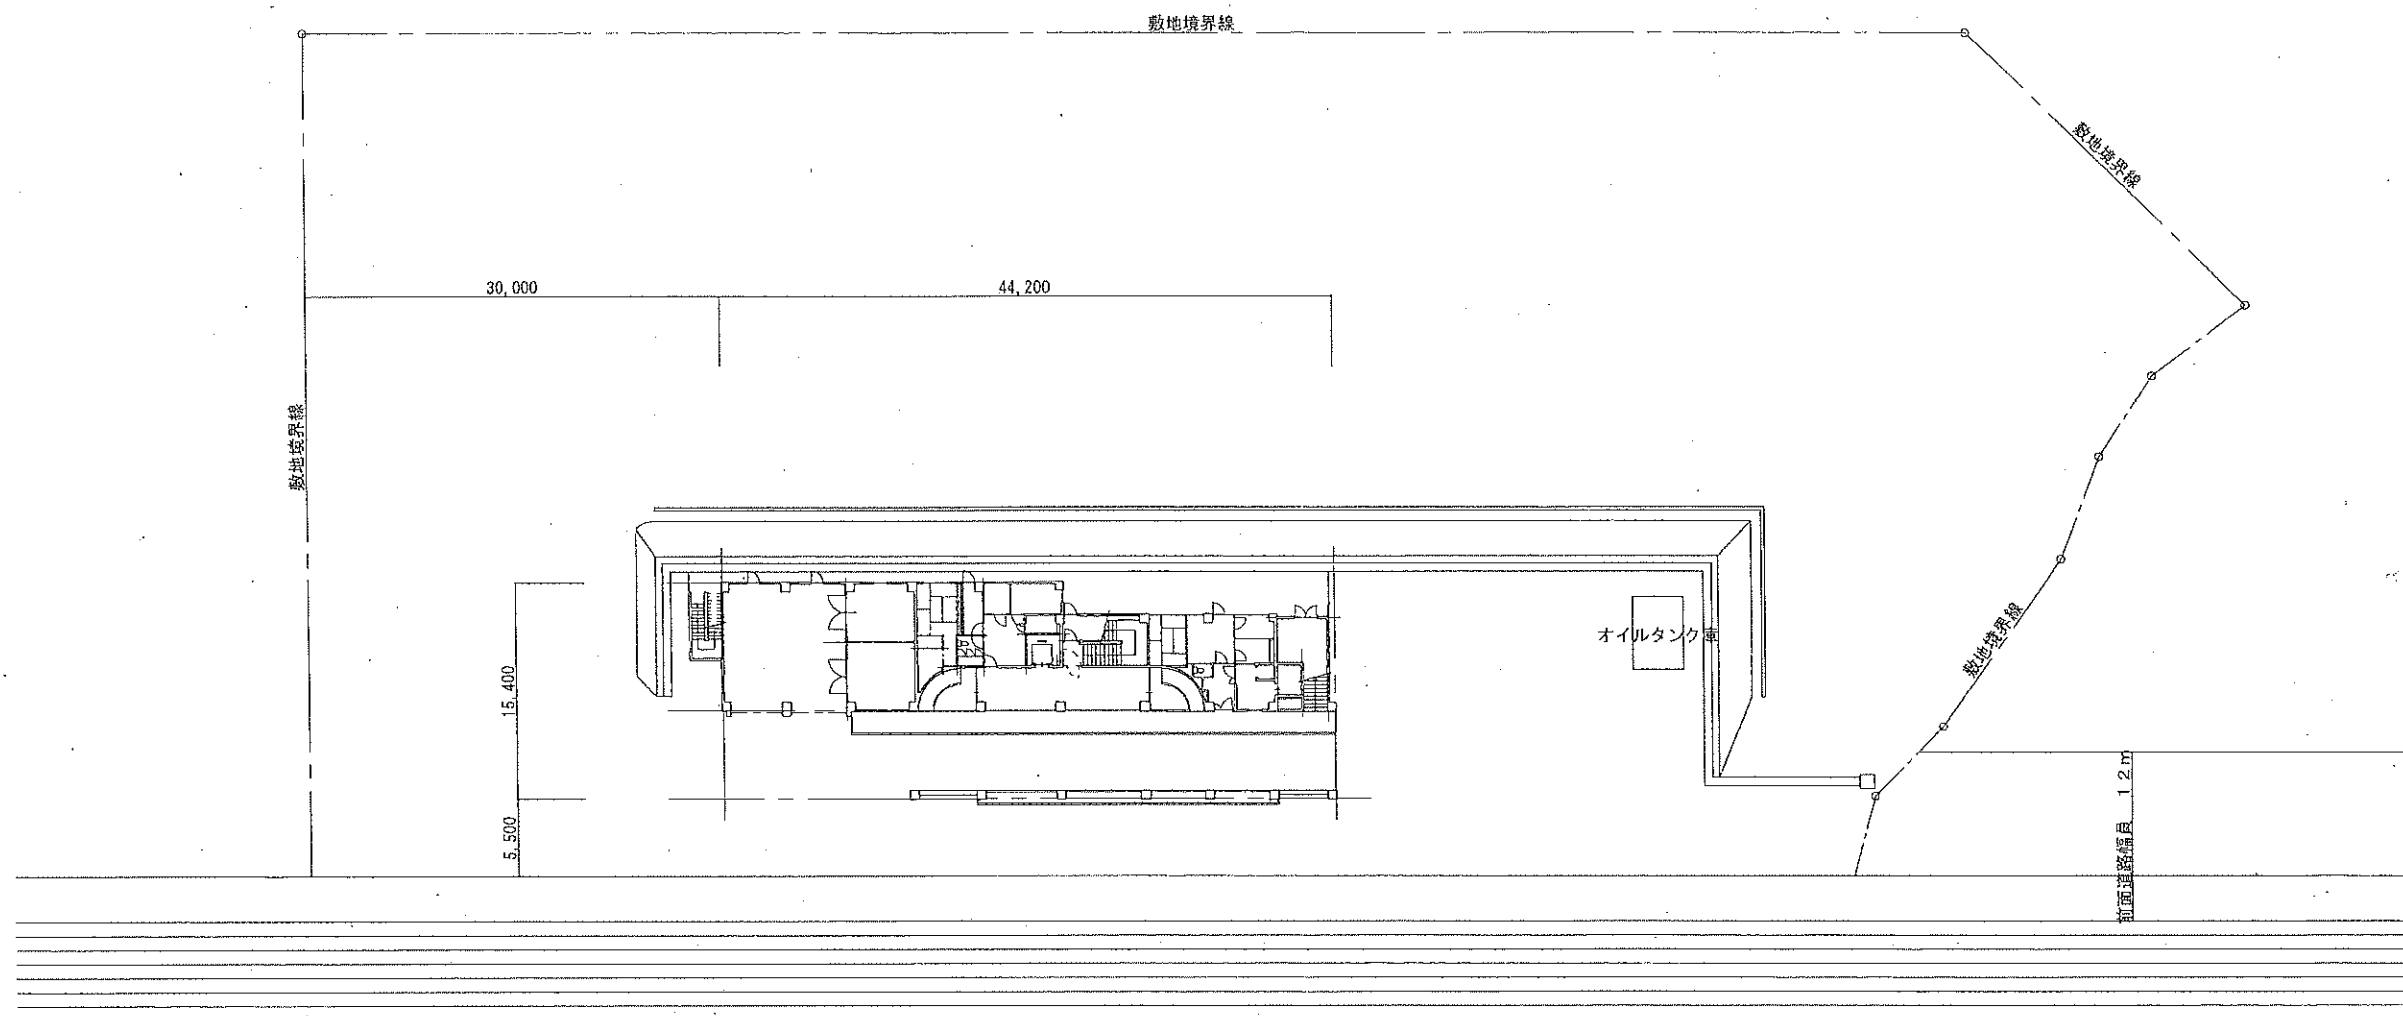


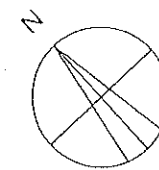


配置図 1/500

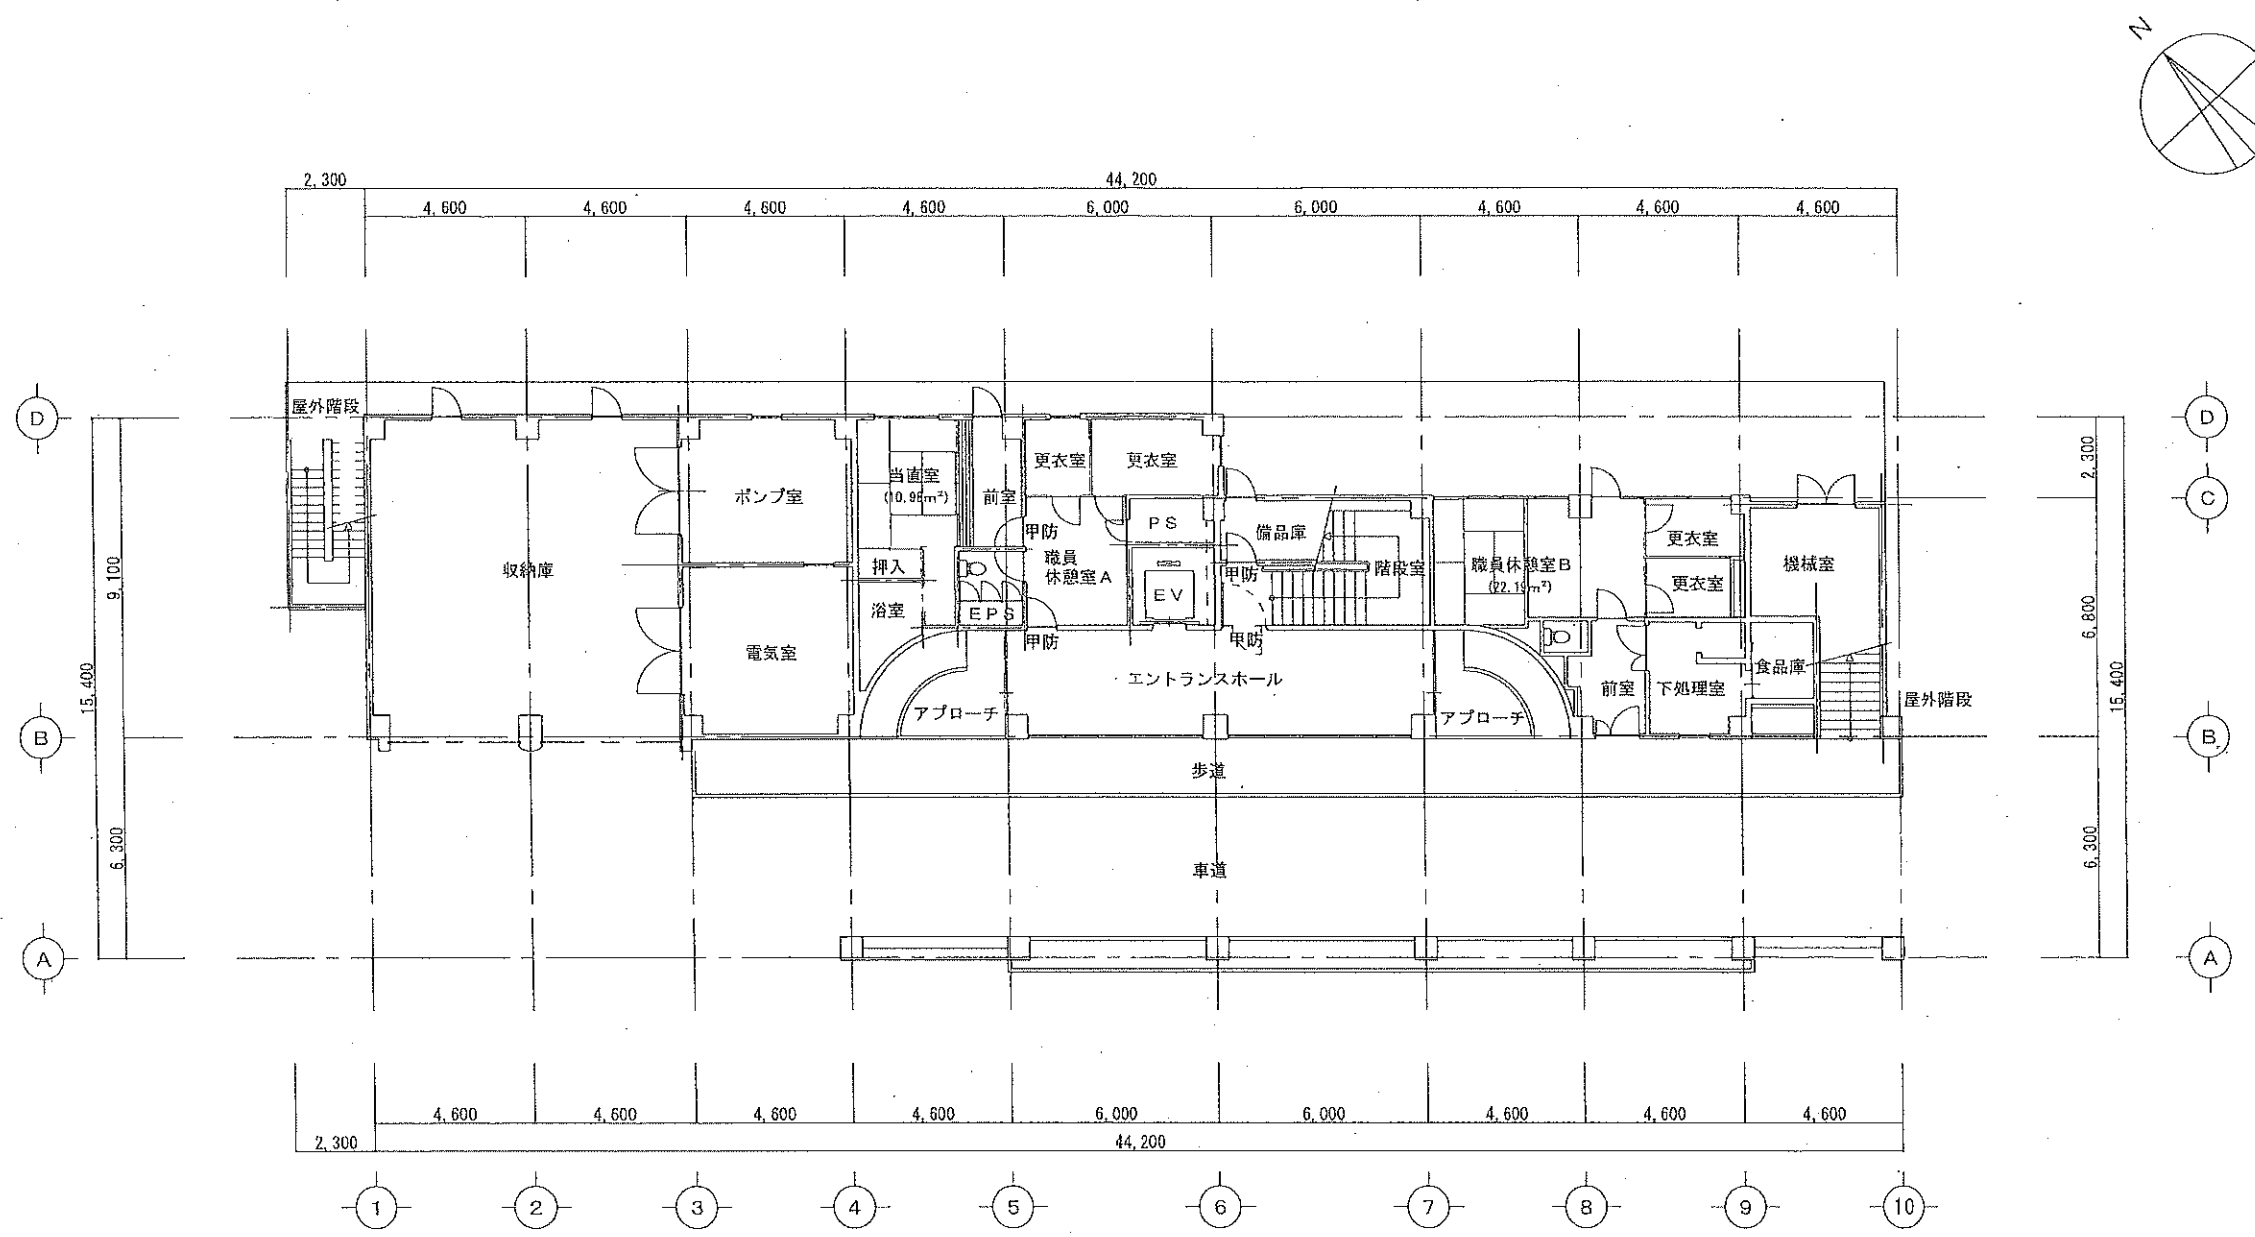


1 階平面図 1/200

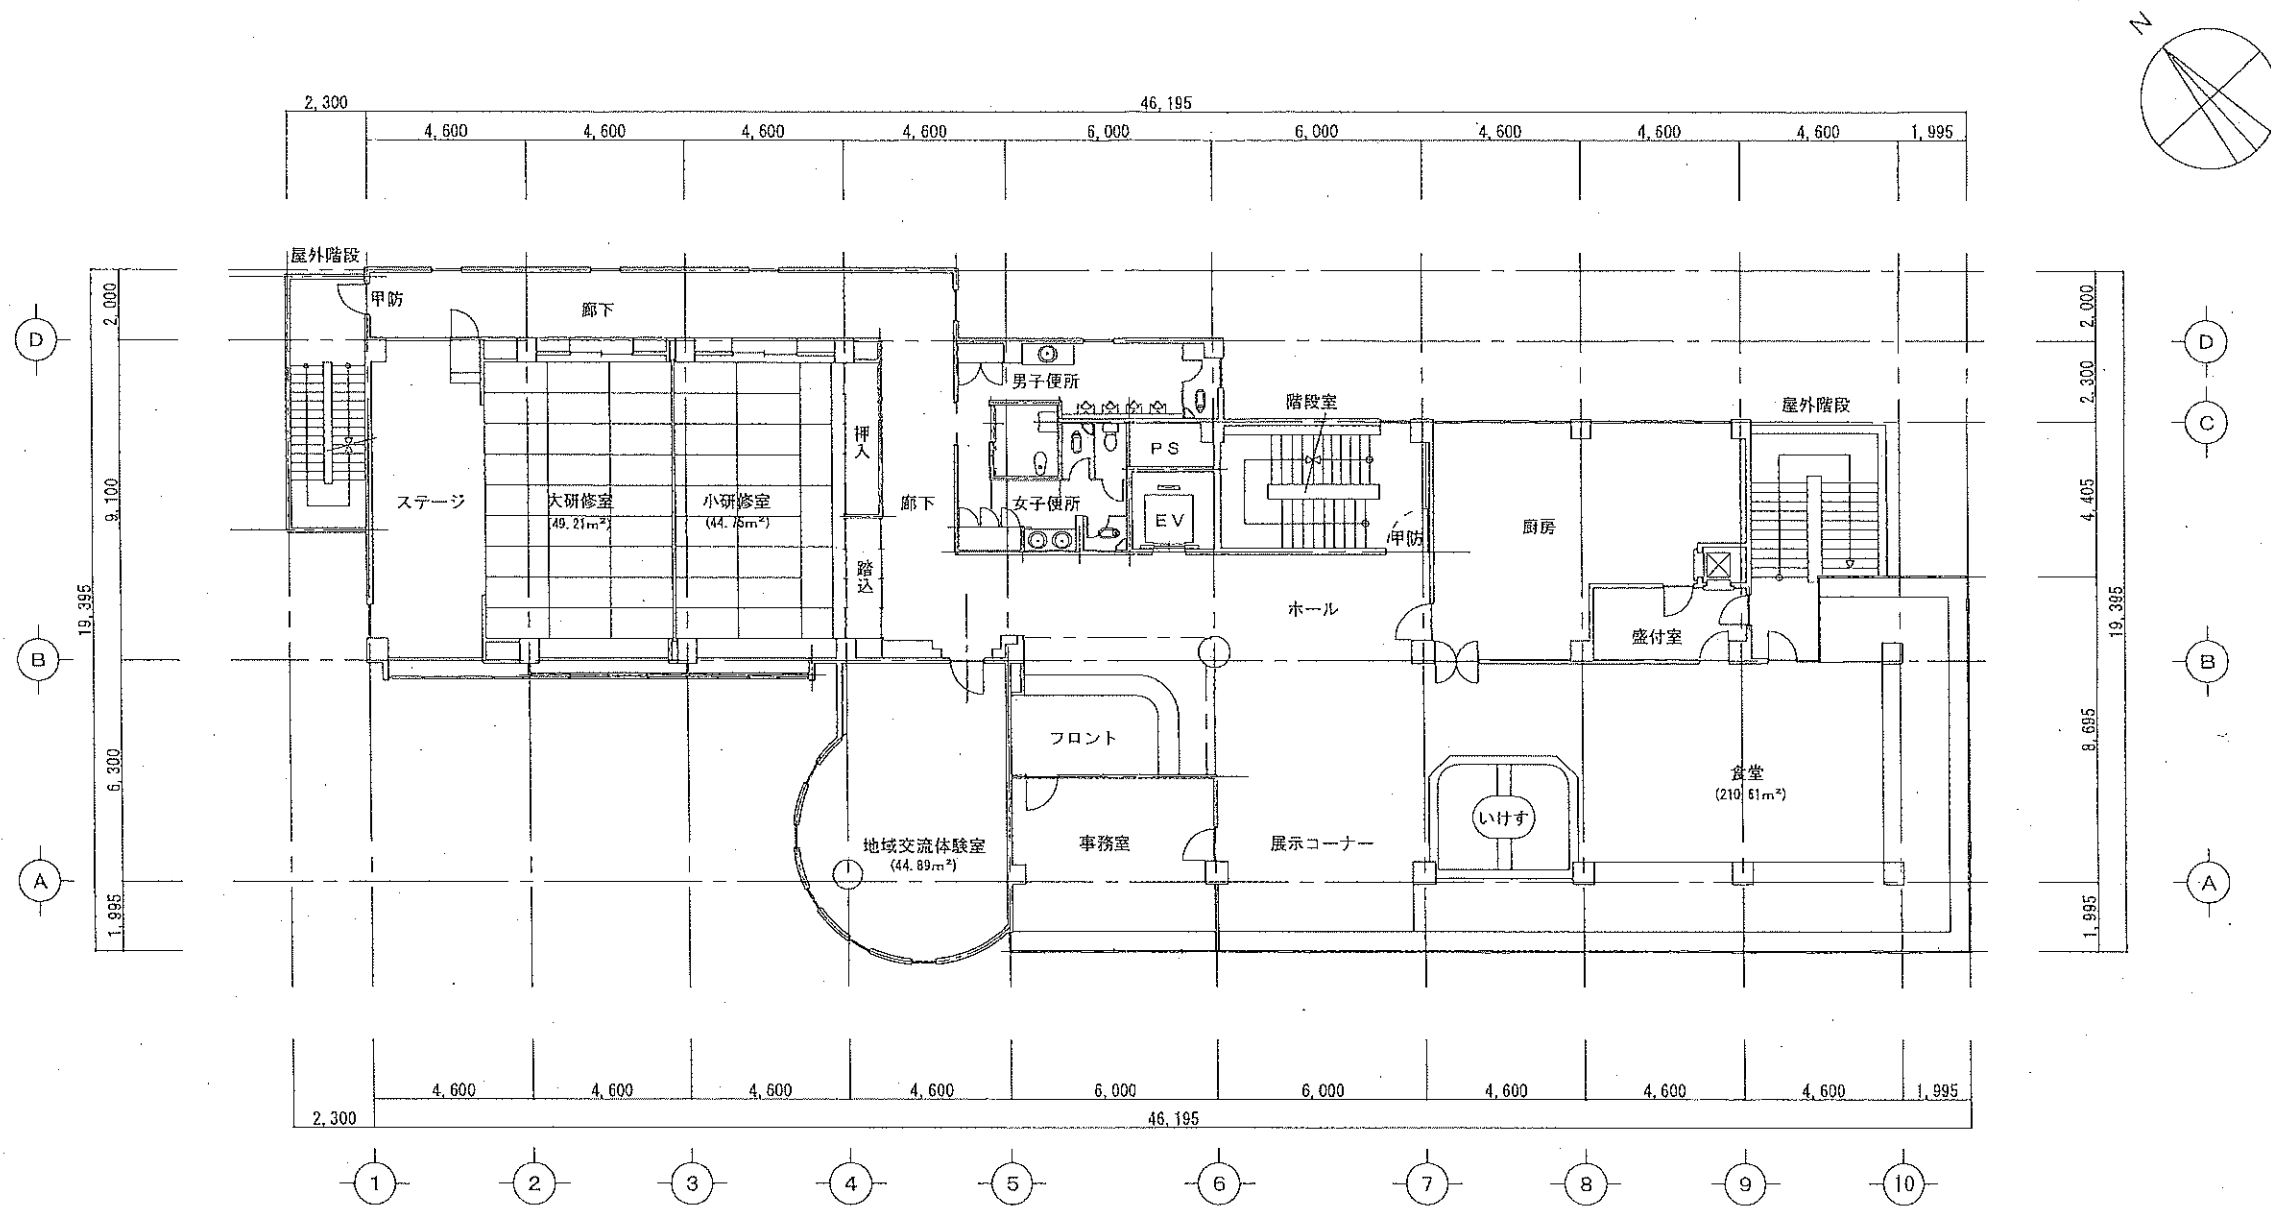


2 階平面図 1/200

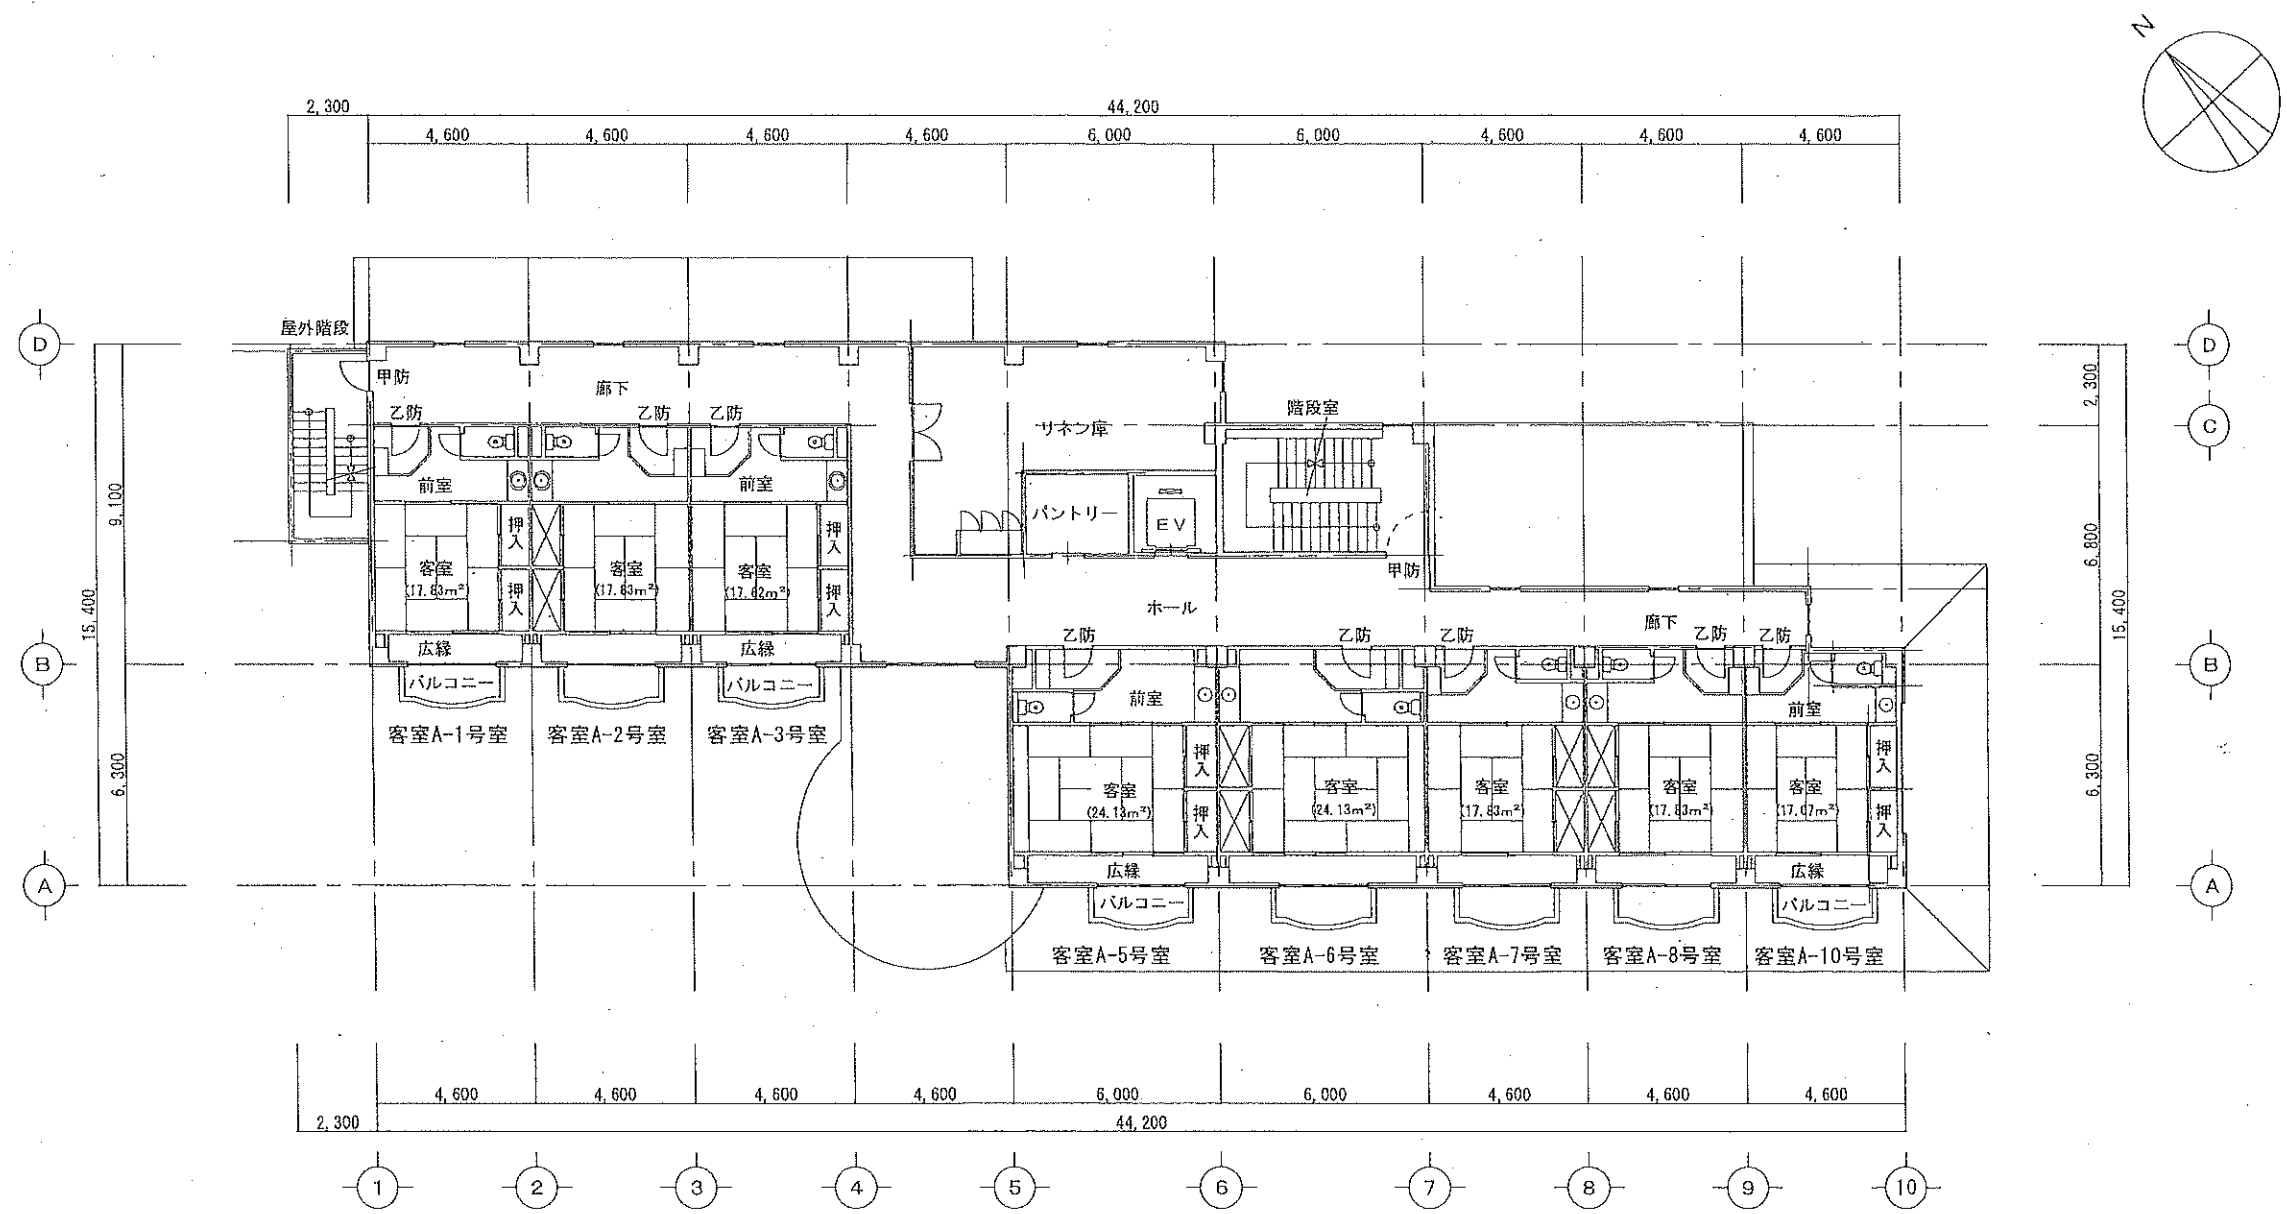



3 階平面図 1/200

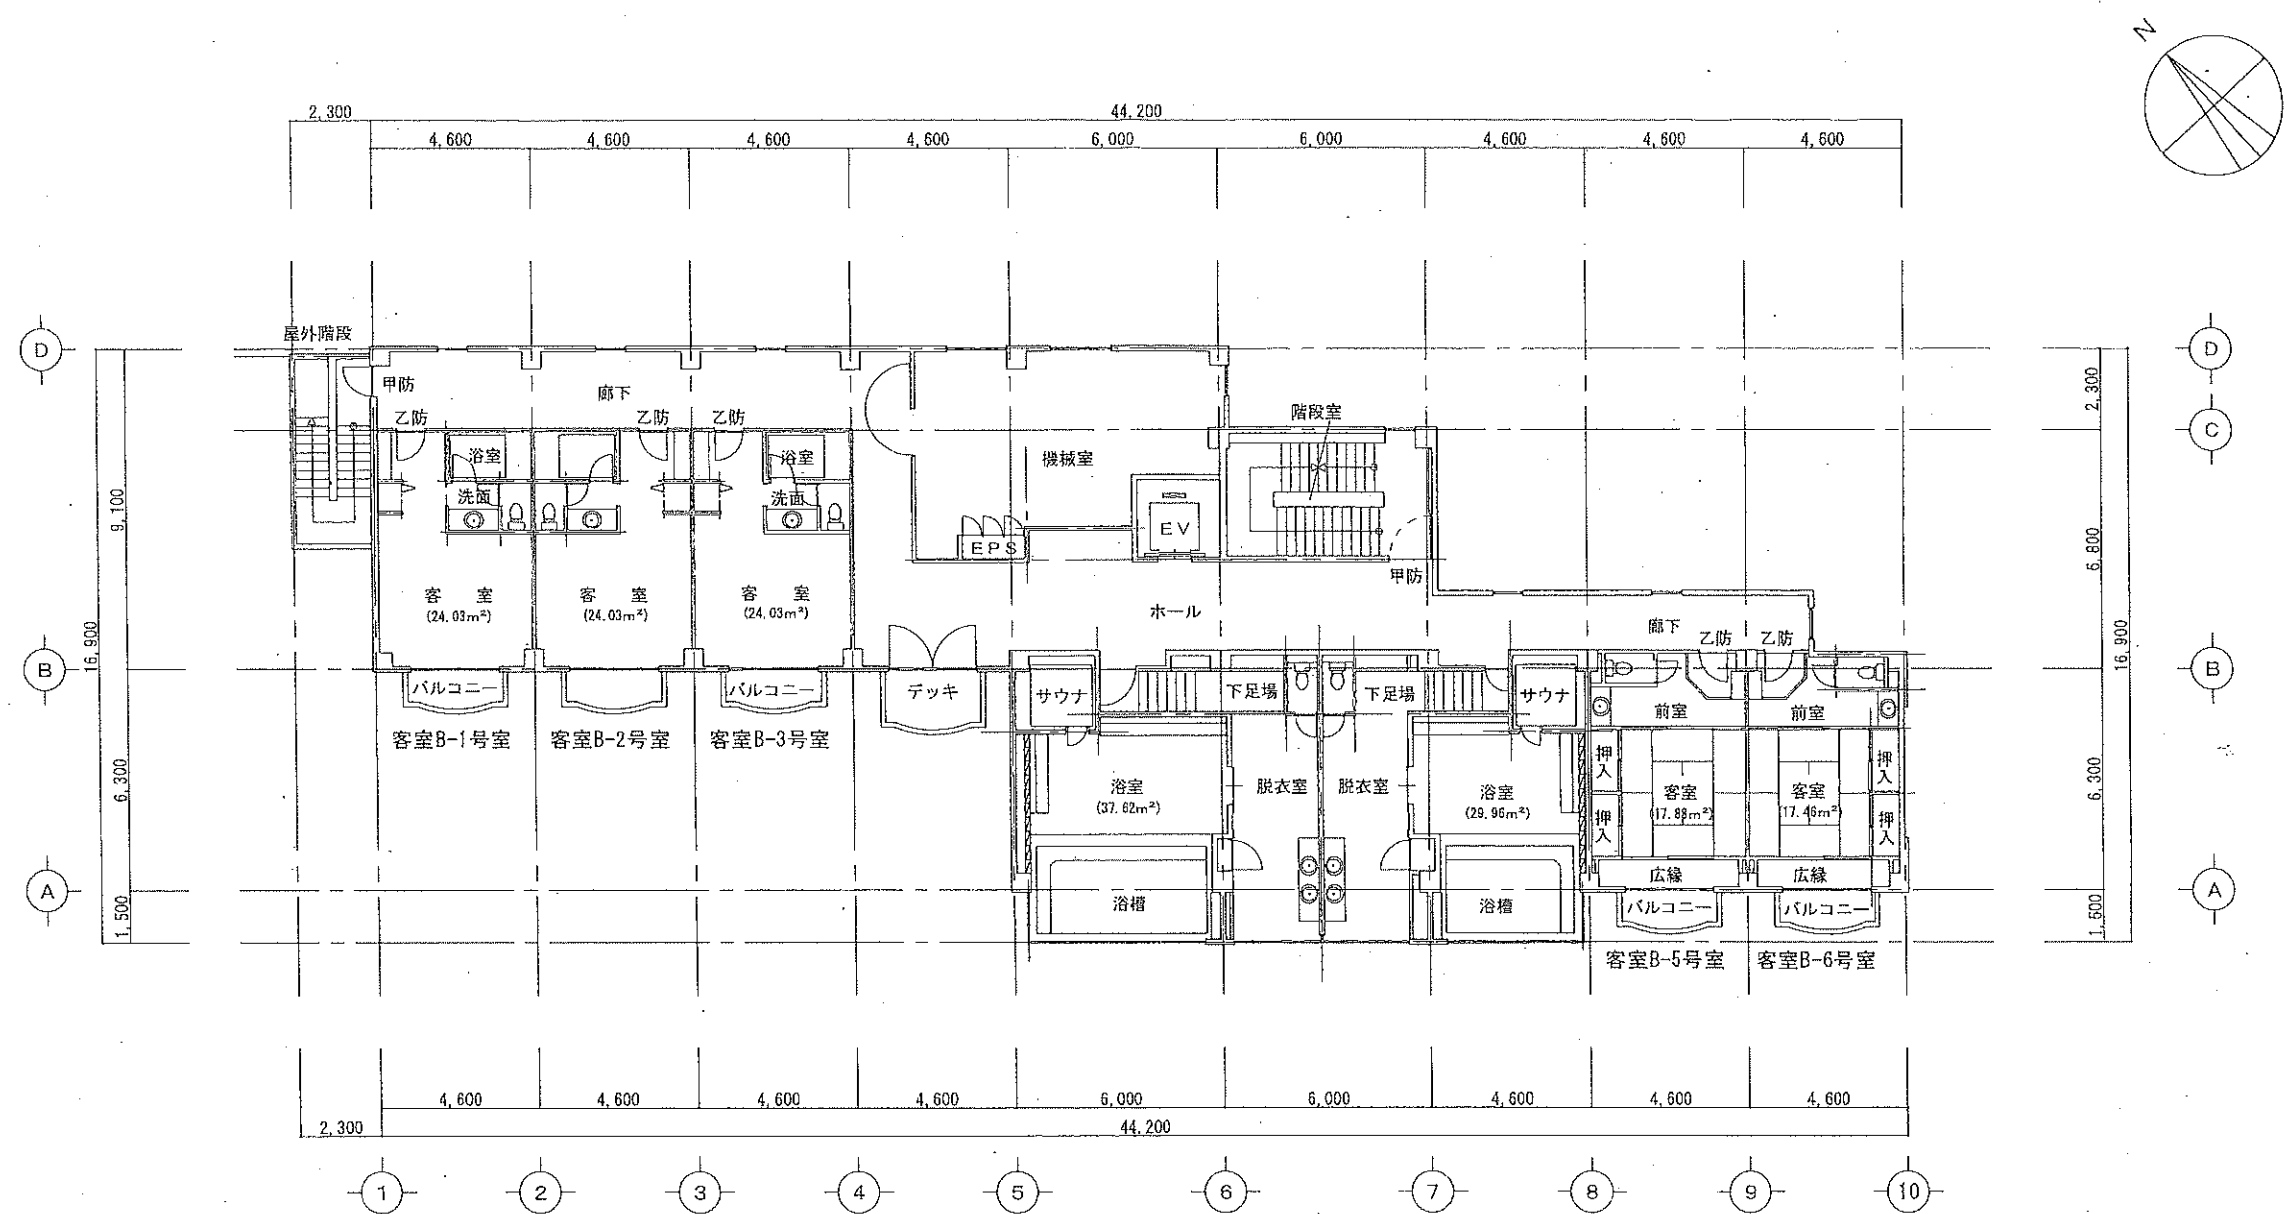


4 階平面図 1/200

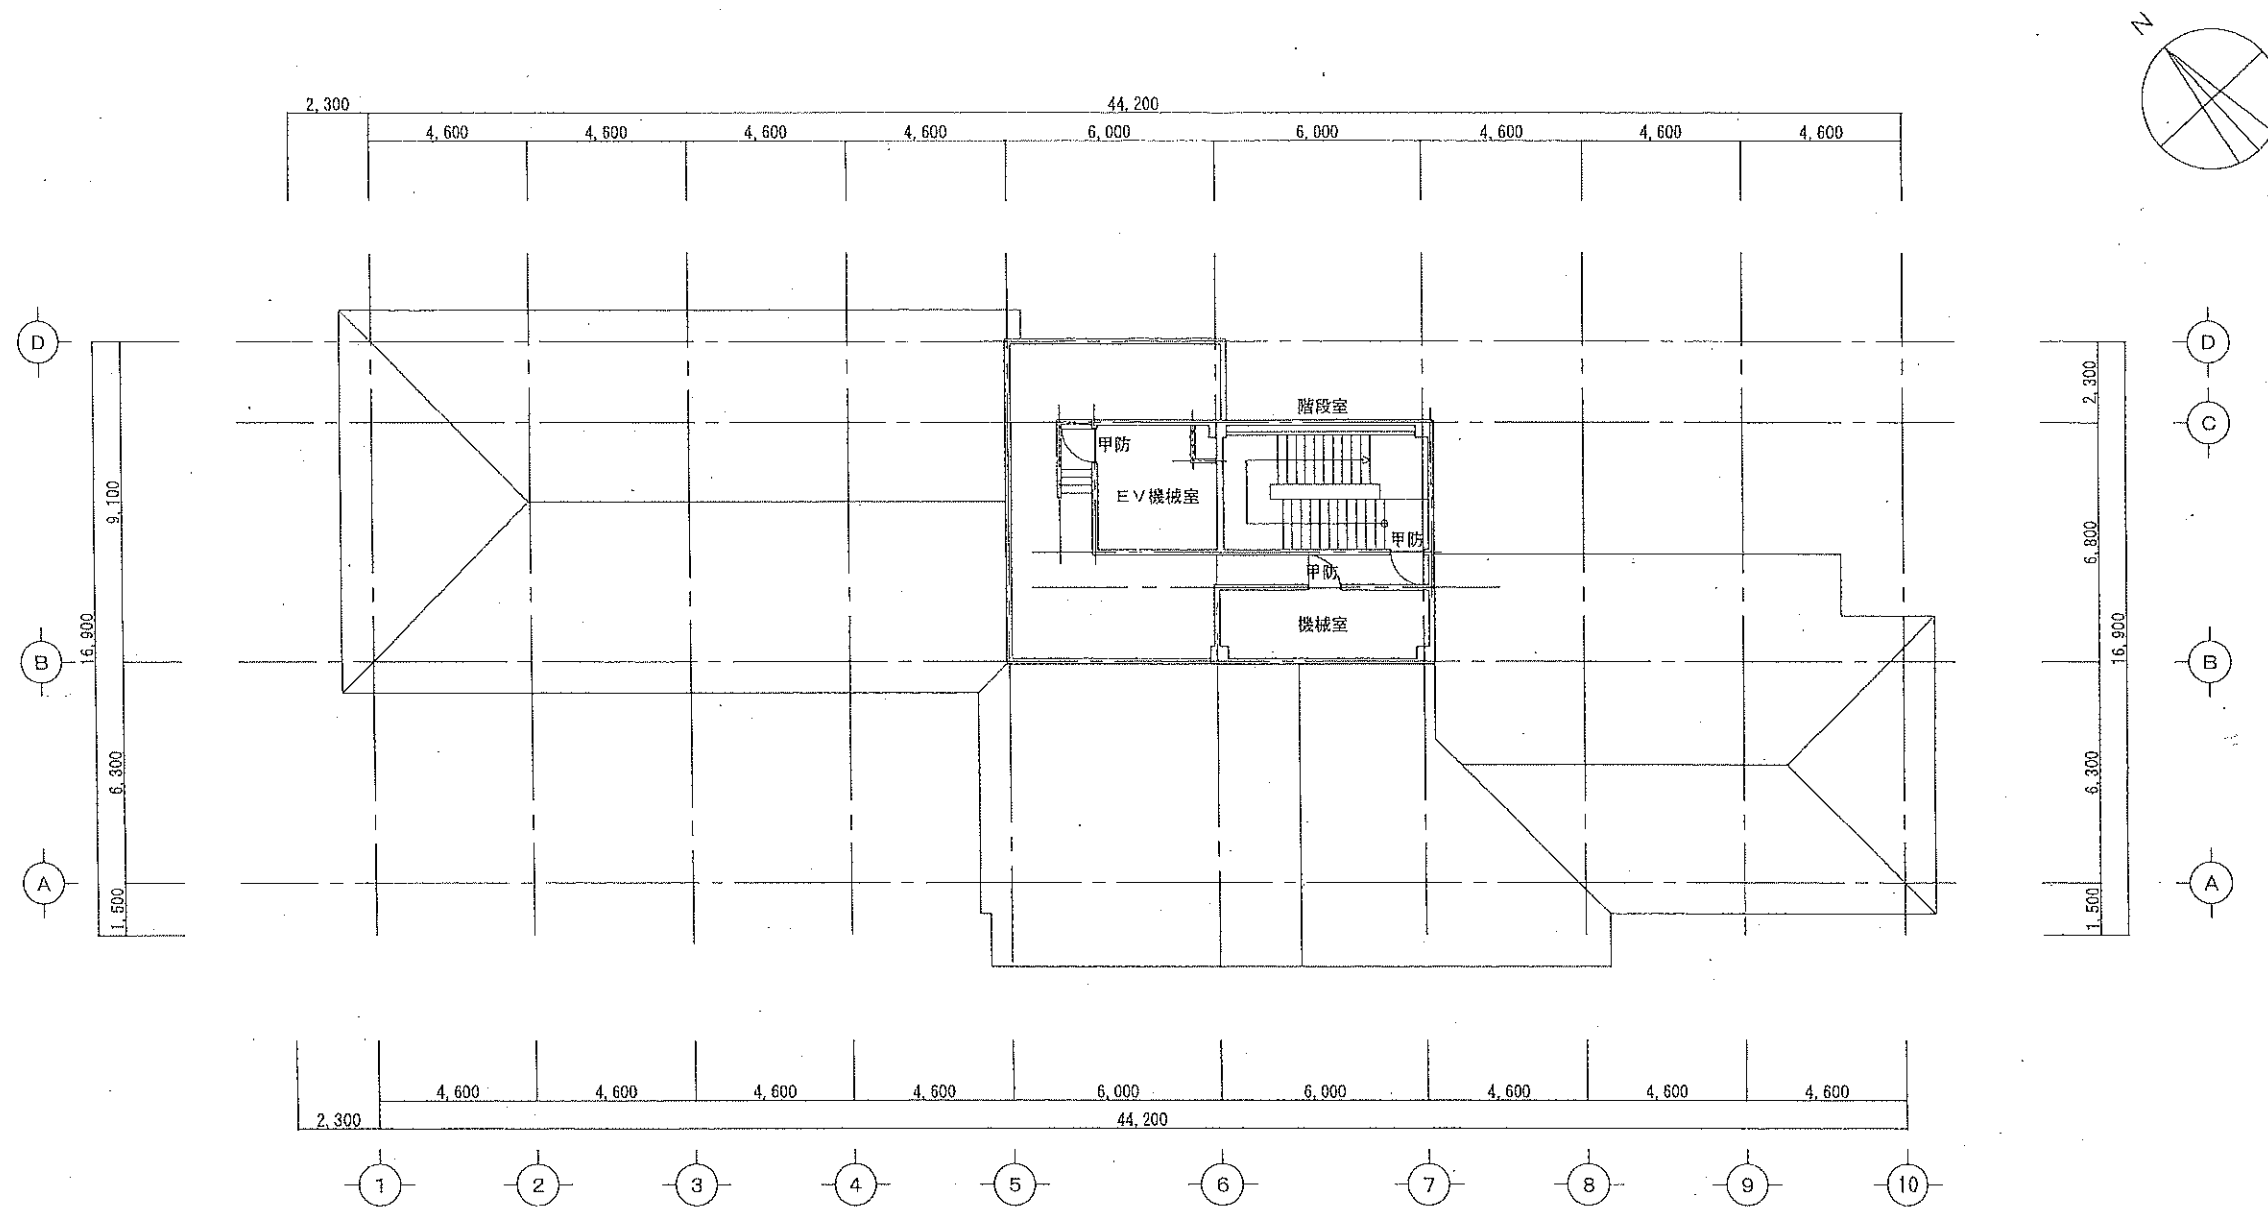

PH階平面図 1/200

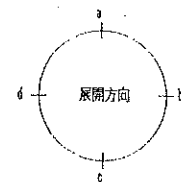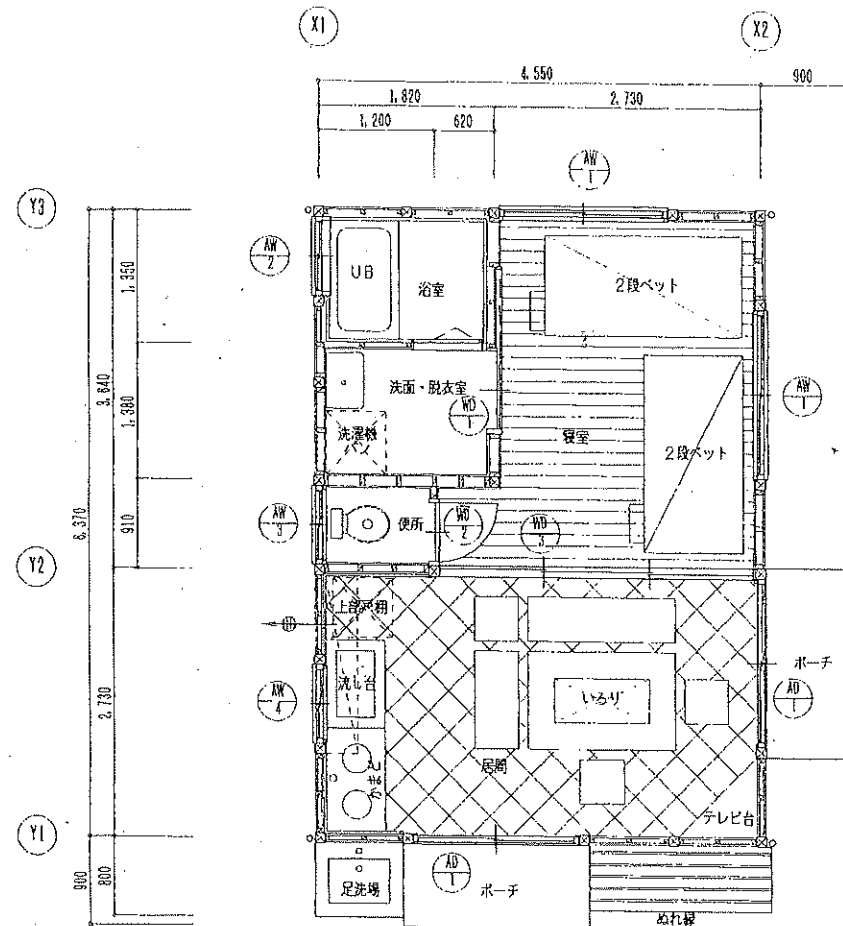

平面図 S-1:50

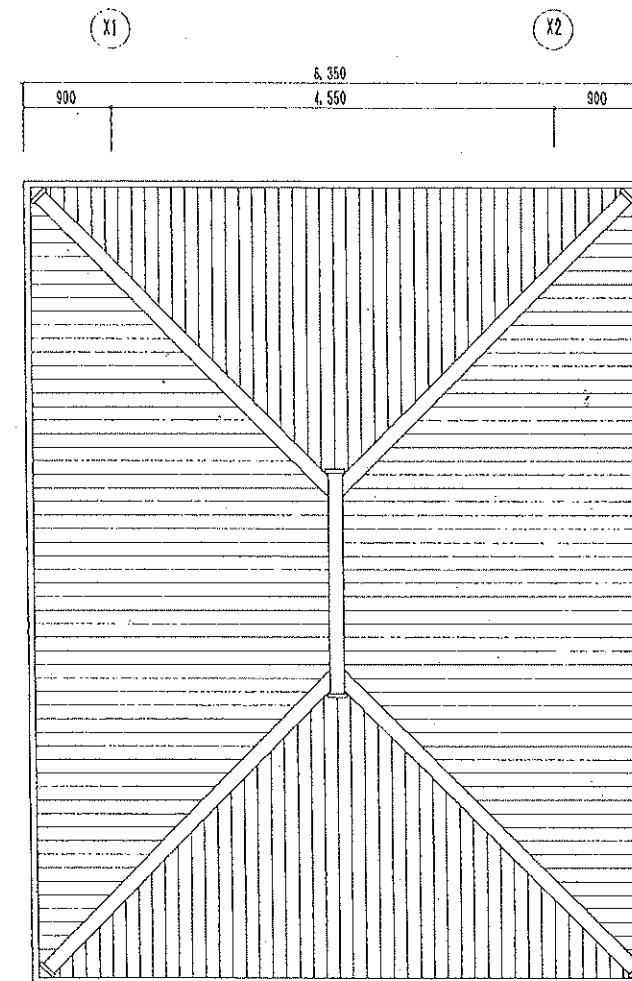

屋根伏図 S-1:50

凡
例



Project H12042

沖美町やすらぎ交流農園整備工事（第一園場）

Design Draw Check

ラウベA：平面図・屋根伏図


S-1:50

広島県経済連一級建築士事務所


景知事登録 No.96-(1)-0145

一級建築士 236924 久保田 毅彦


意匠 6

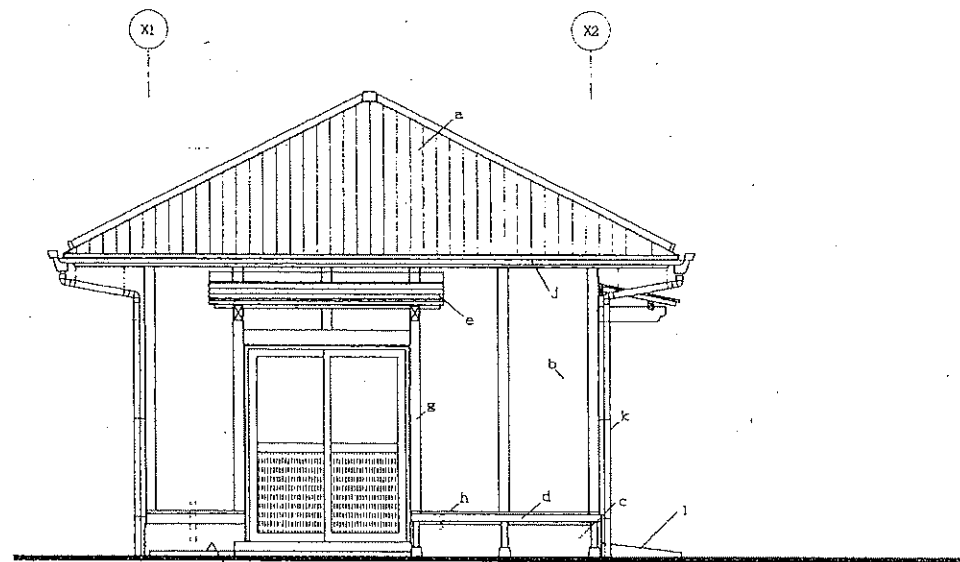


南側立面図 S-1:50

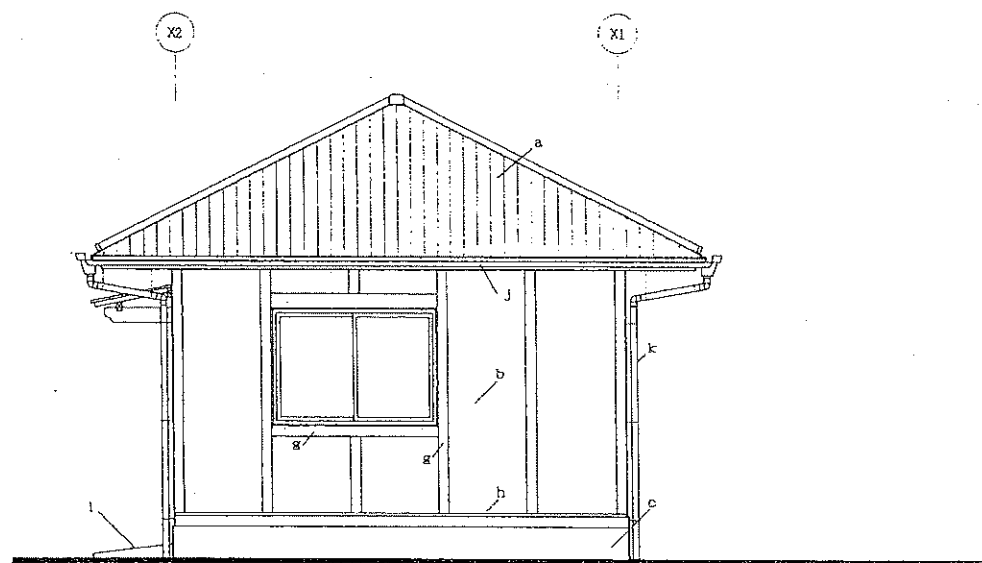

北側立面図 S-1:50

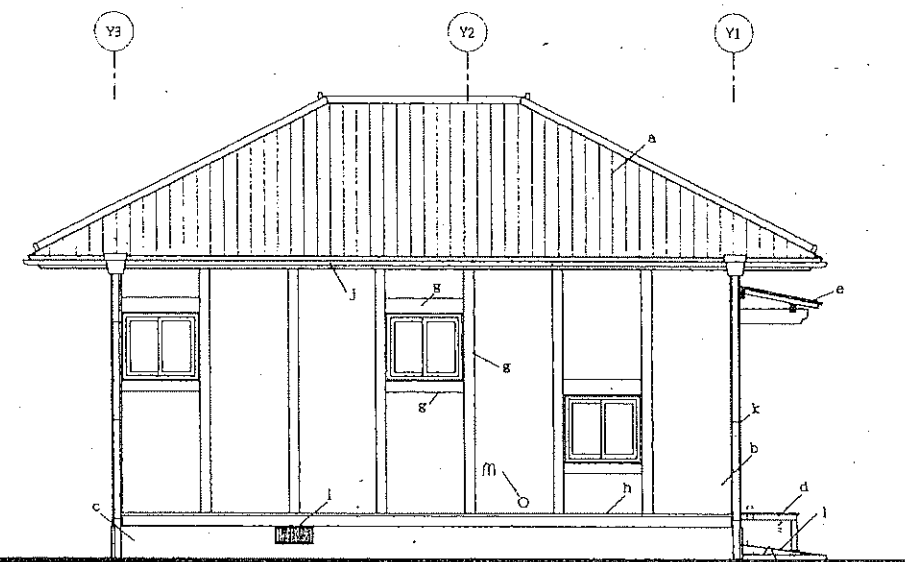

西側立面図 S-1:50

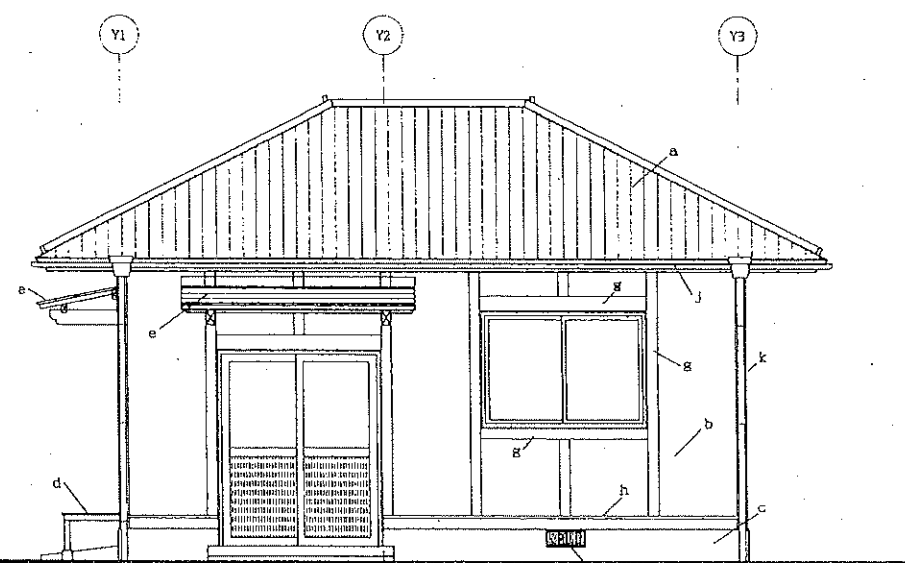


東側立面図 S-1:50


凡例	a: 日本瓦葺き	g: 木部-木材保護塗料塗り	※ 見掛け木部は、全て木材防腐防虫保護塗料塗り（キシラデコール）とf
	b: ラスモルタル下地 しっくい壁仕上	h: 基下水切 カラー鉄板厚0.4	
	c: 防水モルタル金こて押え、セラスキン吹付	i: 床下換気口	
	d: ぬれ壁（木製）	j: 軒瓦 ステンレス製 105	
	e: カラーステン厚0.4 一文字葺き	k: 笠瓦 ステンレス製 φ60	
	f: 足洗い場 モルタル金こて仕上げ	l: コンクリート金こて仕上げ	ll: レジスターガラリ100φ

 JA広島経済連	Project#		H12042	沖美町やすらぎ交流農園整備工事（第一園地）	
	Design	Draw	Check	ラウベA：立面図	
				S=1:50	
広島県経済連一級建築士事務所					
県知事登録 1896-(11)-0145 一級建築士 236924 久保田 親彦					

意匠 7

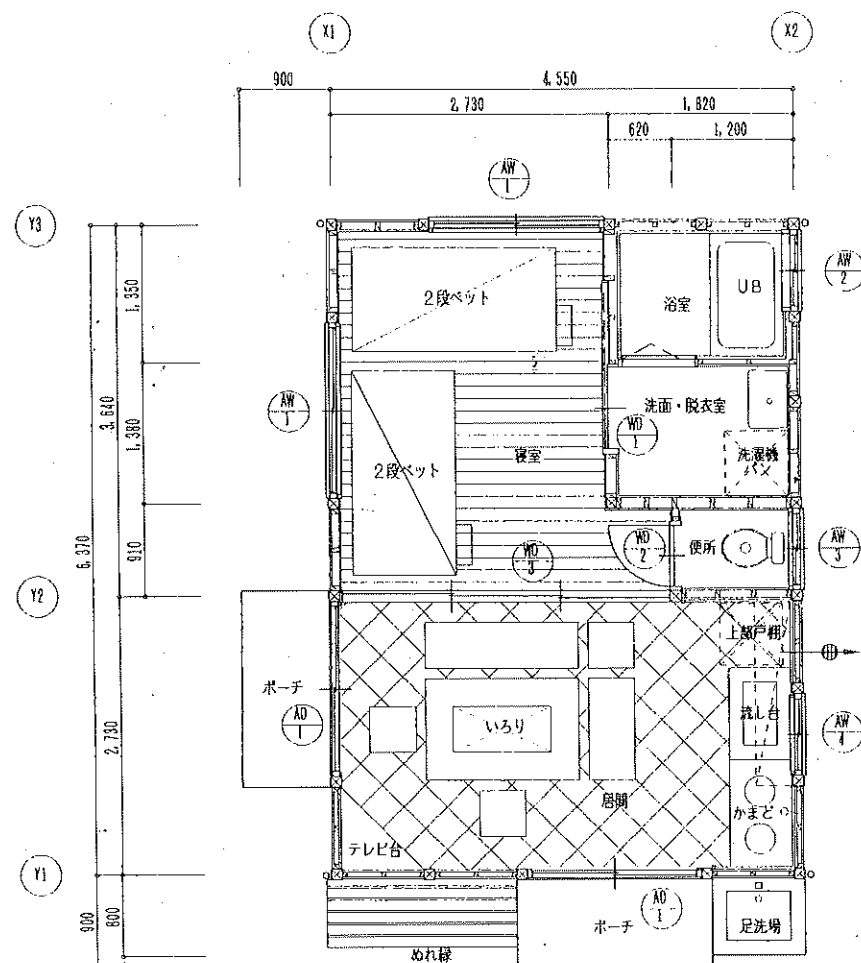


平面図 S-1:50

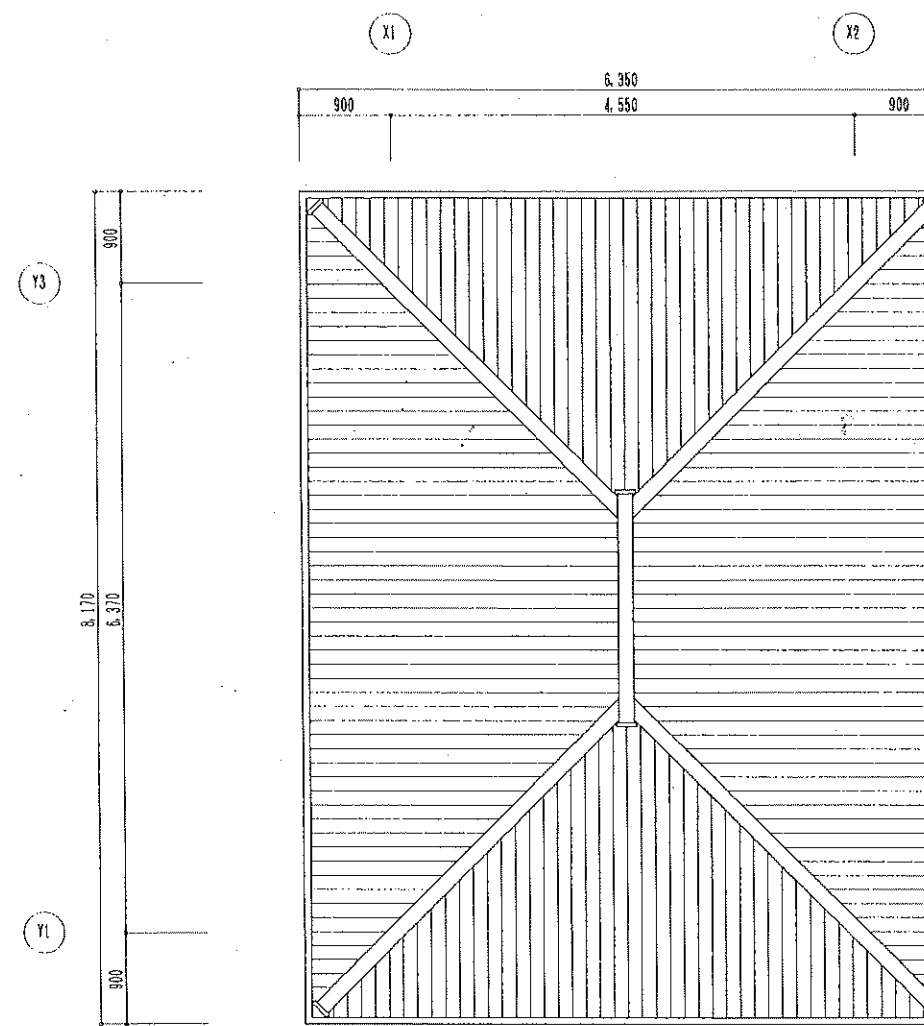


屋根伏図 S-1:50

 JA広島経済連	Project# H12042			沖美町やすらぎ交流農園整備工事（第一圃場）		
	Design	Draw	Check	ラウベB：平面図・屋根伏図		
				S=1:50		
広島県経済連一級建築士事務所						
原知事登録 No.96-(I)-0145 一級建築士 236924 久保田 毅彦						


意匠 11

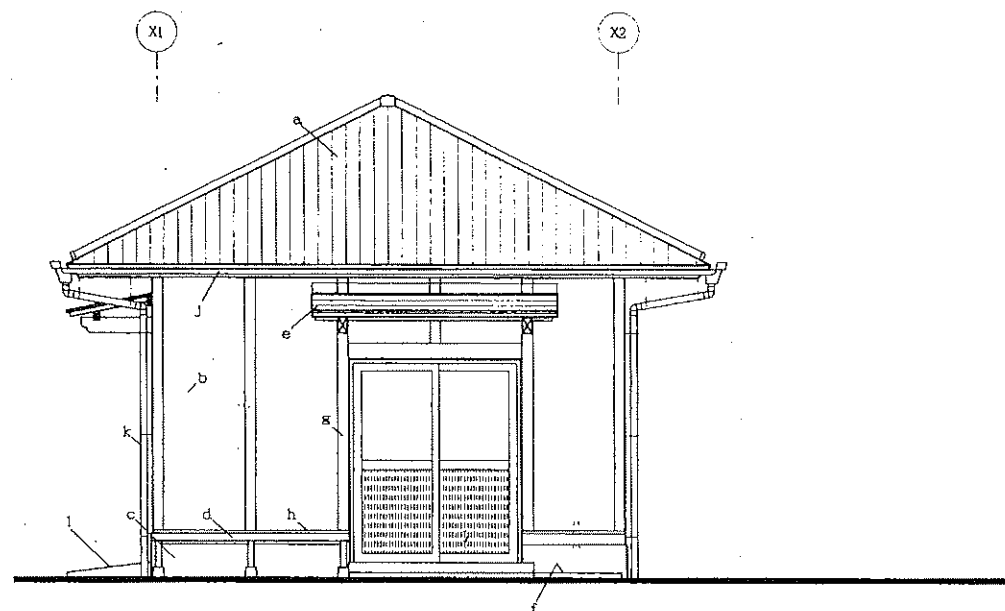


南側立面図 S-1:50

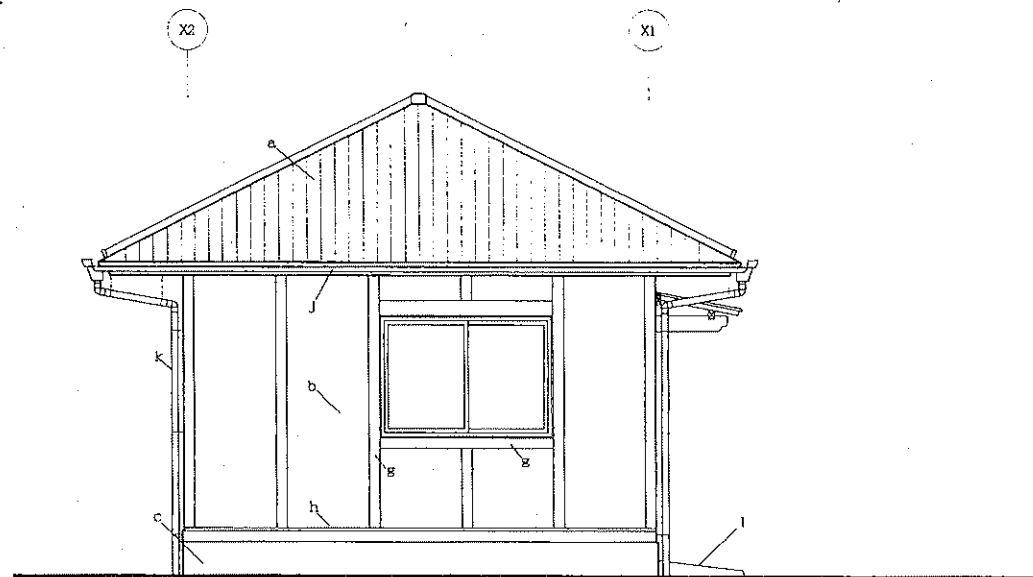

北側立面図 S-1:50

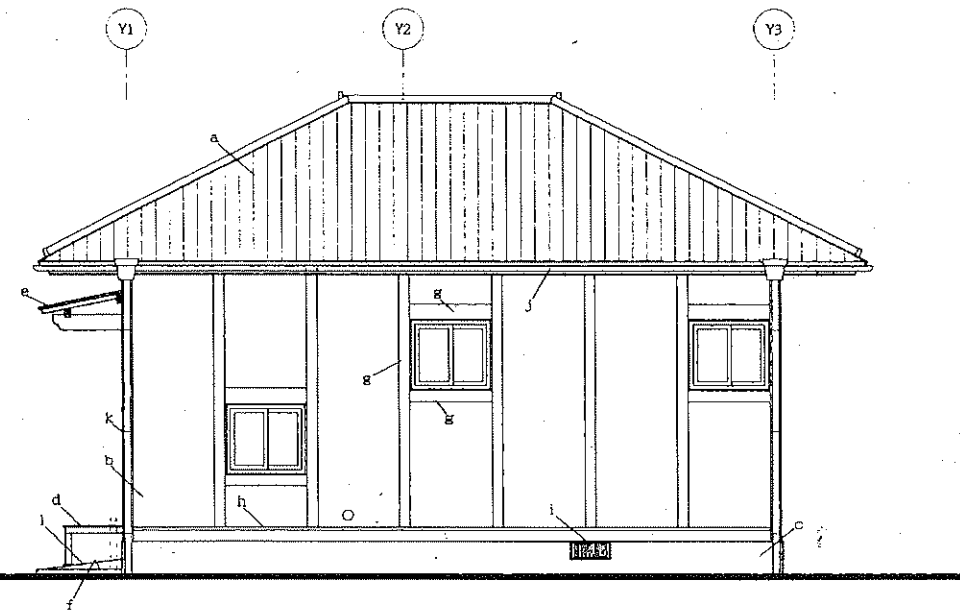

東側立面図 S-1:50

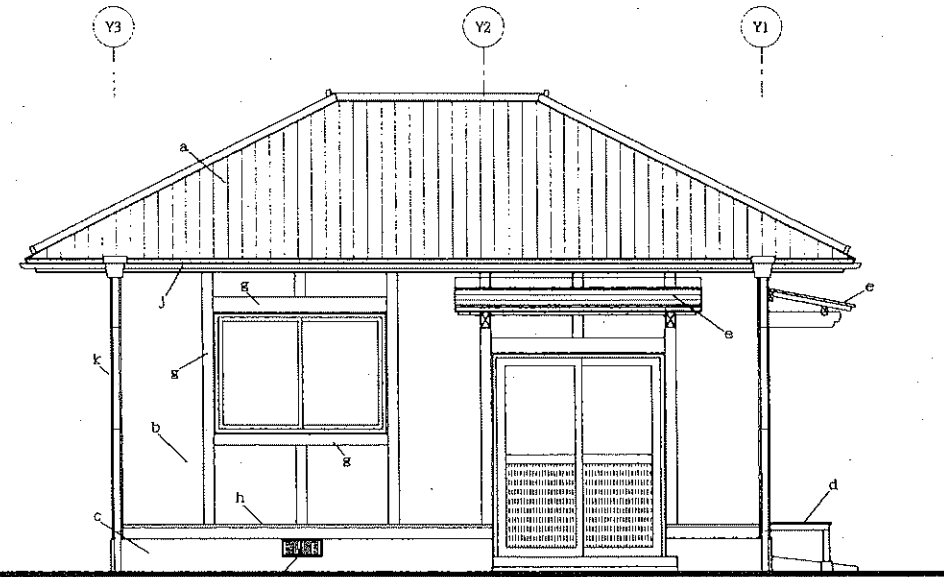


西側立面図 S-1:50


凡例	a: 日本瓦葺き	g: 木部一木材保護塗装塗り	※ 見掛け木材は、全て木材防腐防虫保護塗料塗り（キシラデコール）とする
	b: ラスモルタル下地 しっくい壁仕上	h: 壁下水切 カラー鉄板厚0.4	
	c: 防水モルタル金こて押え、セラスキン吹付	i: 床下換気口	
	d: めれ庵（木製）	j: 軒樋 ステンレス製 105	
	e: カラーステン厚0.5 一文字葺き	k: 壁樋 ステンレス製 φ60	
	f: 足洗い場 モルタル金こて仕上げ	l: コンクリート金こて仕上げ	




Project#	H12042	沖美町やすらぎ交流農園整備工事（第一園場）	
Design	Draw	Check	
			ラウベB：立面図 S=1:50
広島県経済連一級建築士事務所			県知事登録 No6-(1)-0145 一級建築士 236924 久保田 親彦
			意匠 12

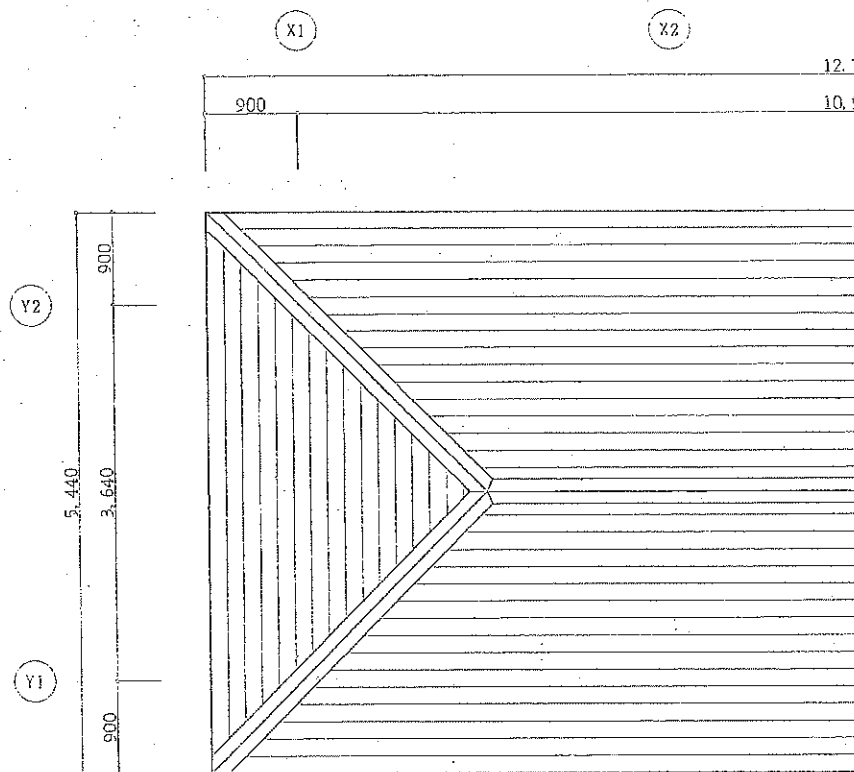


屋根伏図

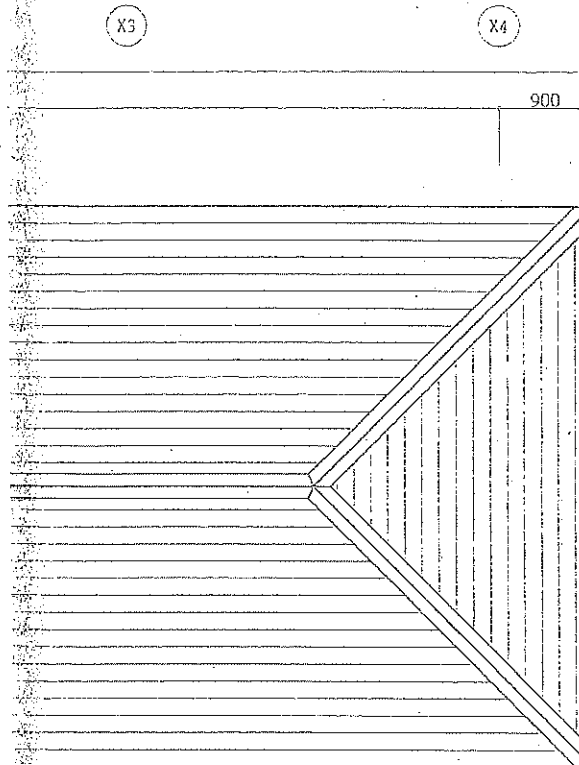

屋根伏図

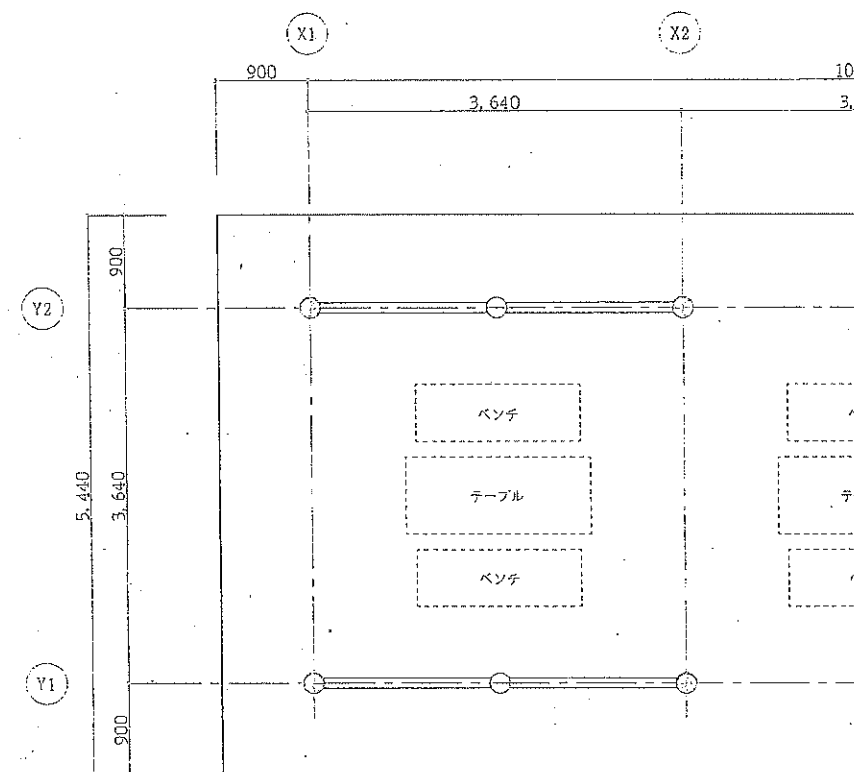


平面図

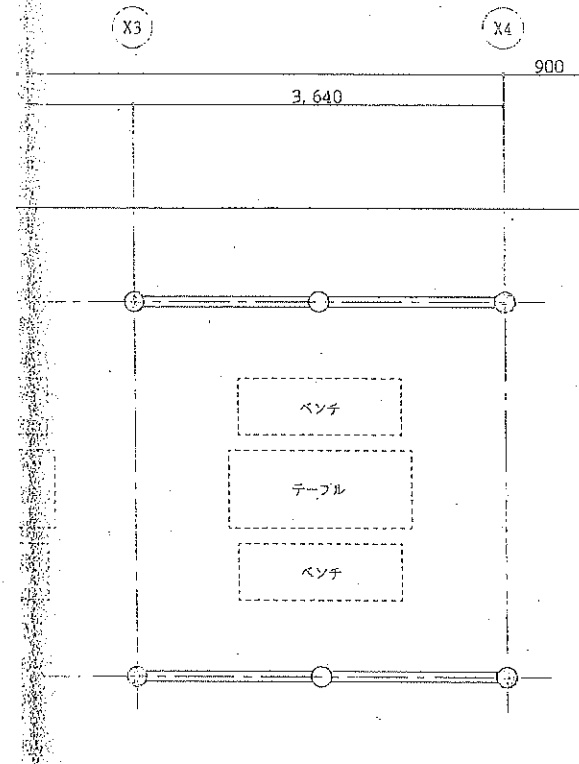


平面図

凡例	



 J.A.広島県経済連	Project#	H12042	沖美町やすらぎ交流農園整備工事（第一圃場）	
	Design	Draw	Check	原図：平面図・屋根伏図
広島県経済連一級建築士事務所			県庁登録第 066- (1)-0145	一級建築士 236824 久保田 敬彦
S=1:50				図 23

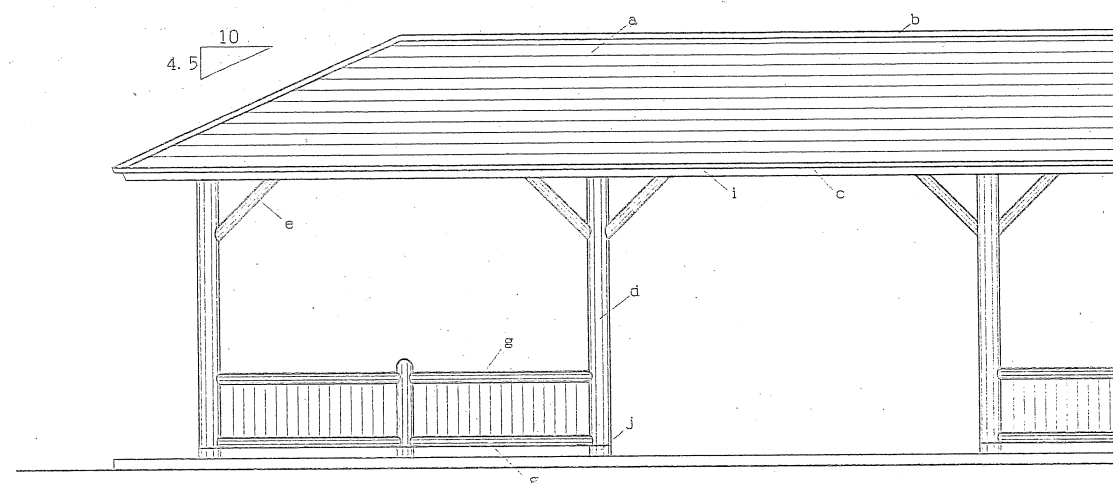

東側・西側立面図 S-1:50

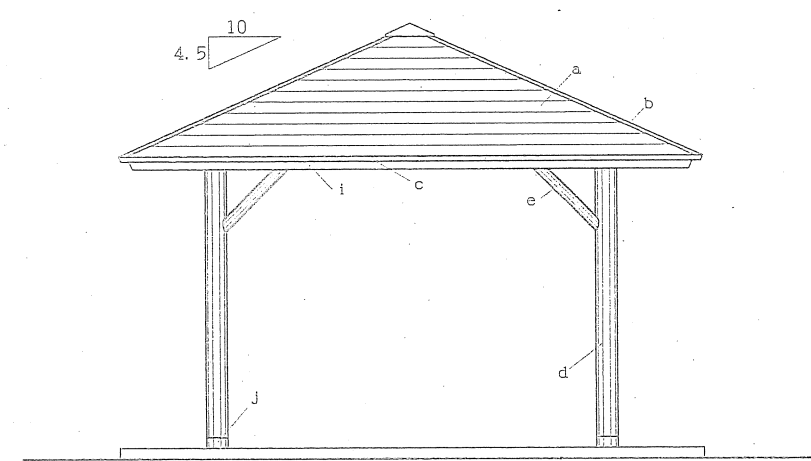


南側・北側立面図 S-1:50

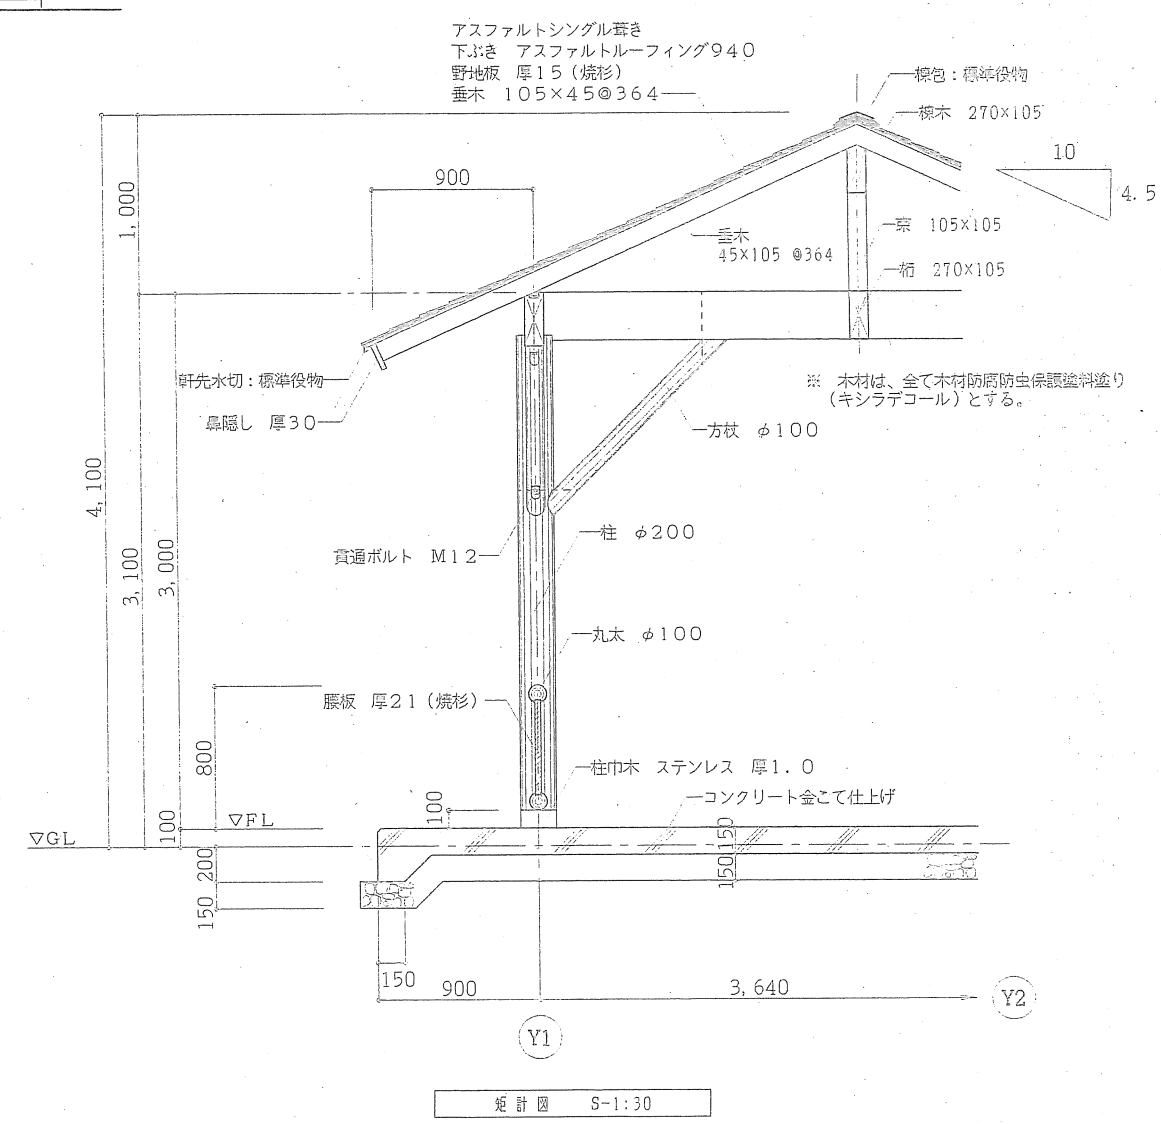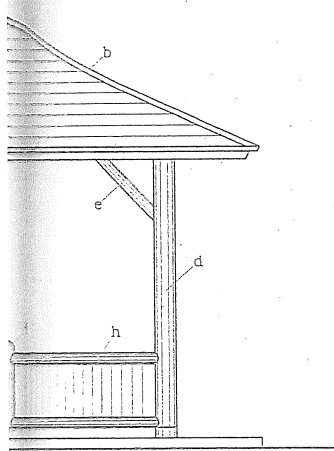


凡例	a: アスファルトシングル葺き	g: 手摺 丸太φ100	
	b: 檜包 標準役物4	h: 腰壁 杉板厚21 (焼杉)	
	c: 軒先水切 標準役物	i: 鼻隠し	
	d: 柱 丸太φ200	j: 柱巾木 ステンレス 厚1.0	
	e: 方杖 丸太φ100		
	f: 腰壁支柱 丸太φ150		


	Project# H12042			沖美町やすらぎ交流農園整備工事 (第一園場)	
	Design	Draw	Check	東屋: 立面図 S=1:50	
				矩計図 S=1:30	
	広島県経済連一級建築士事務所			県知事登録 第66-(1)-0145 一級建築士 236924 久保田 啓彦	

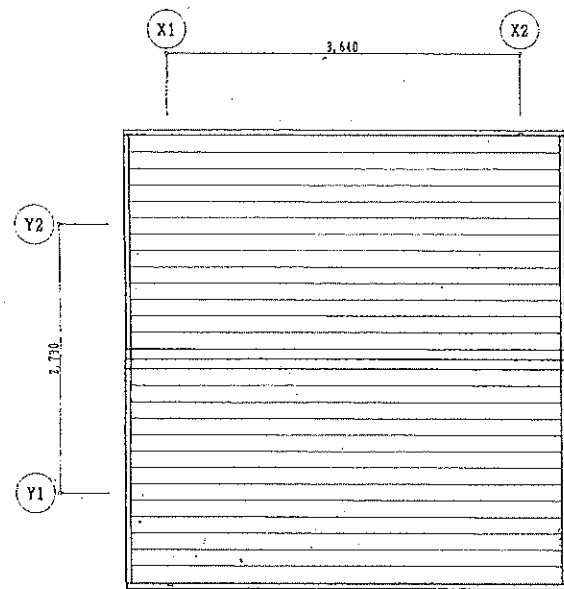


屋根伏図 S-1:50

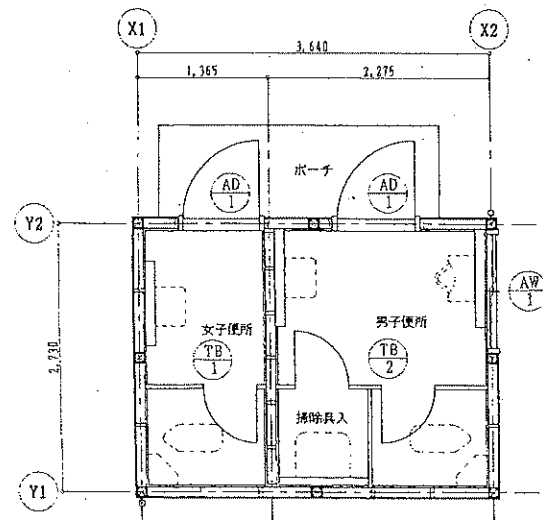


平面図 S-1:50

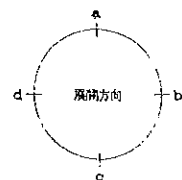


側立面図 S-1:50

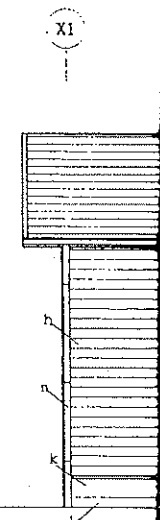


側立面図 S-1:50

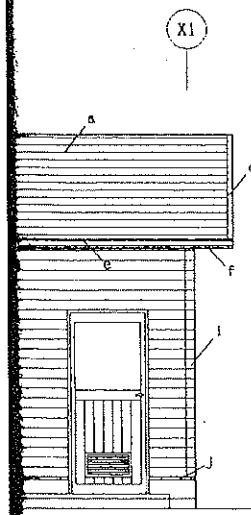


側立面図 S-1:50

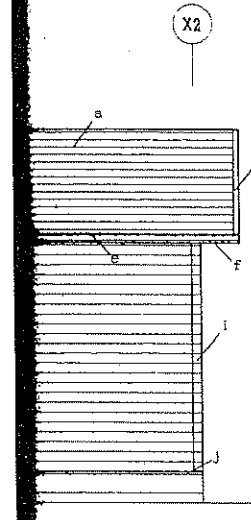

側立面図 S-1:50

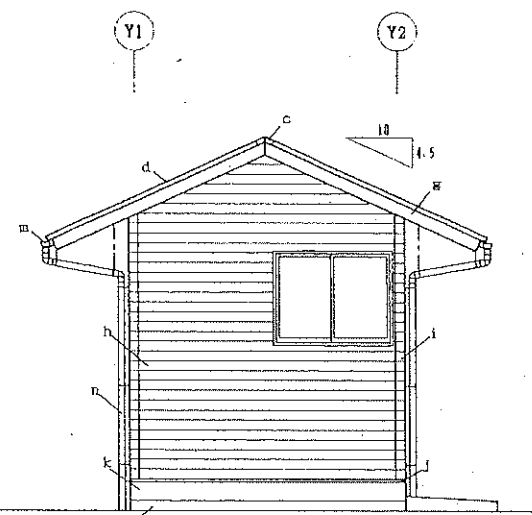

正面立面図 S-1:50

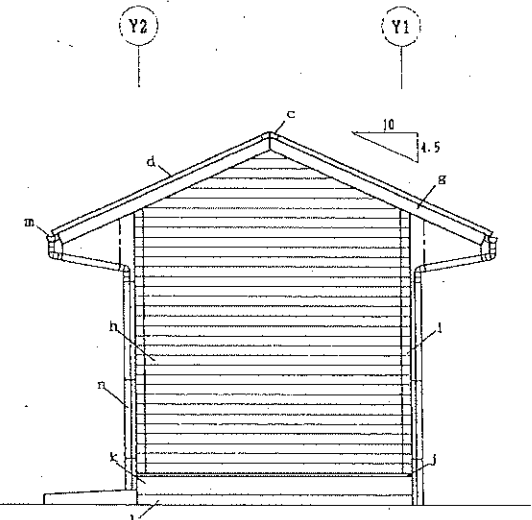

正面立面図 S-1:50

特記事項

1. 見掛け木材は、全て木材防腐防虫保護塗料（キシラデコール）塗りとする。

凡例	a: アスファルトシングル葺き	g: 鉄風板	m: 軒樋 亜ビ製（カラー）φ100 支那製
	b: 棟包 標準役物	h: サイディング厚21 標準品	n: 壁紙 VP（カラー）φ65 撥水金網
	c: 棟巴 標準役物	i: (防火ダイクンサイディング裏打色シリーズ ラップ幅21M)	
	d: けらば水切 標準役物	j: 同貫出隅	
	e: 軒先水切 標準役物	k: 鋼板製土台水切（既製品）	
	f: 鼻隠し	l: 防水モルタルの上、アクリルリシン吹付け	
		m: 防水モルタル金こて仕上げ	



Project# H12042

沖美町やすらぎ交流農園整備工事（第一園場）

Design Draw Check

便所：平面図・屋根伏図・立面図

S=1:50

広島県経済連一級建築士事務所

東知事登録第95-(1)-0145

一級建築士 236924 久保田 裕彦