
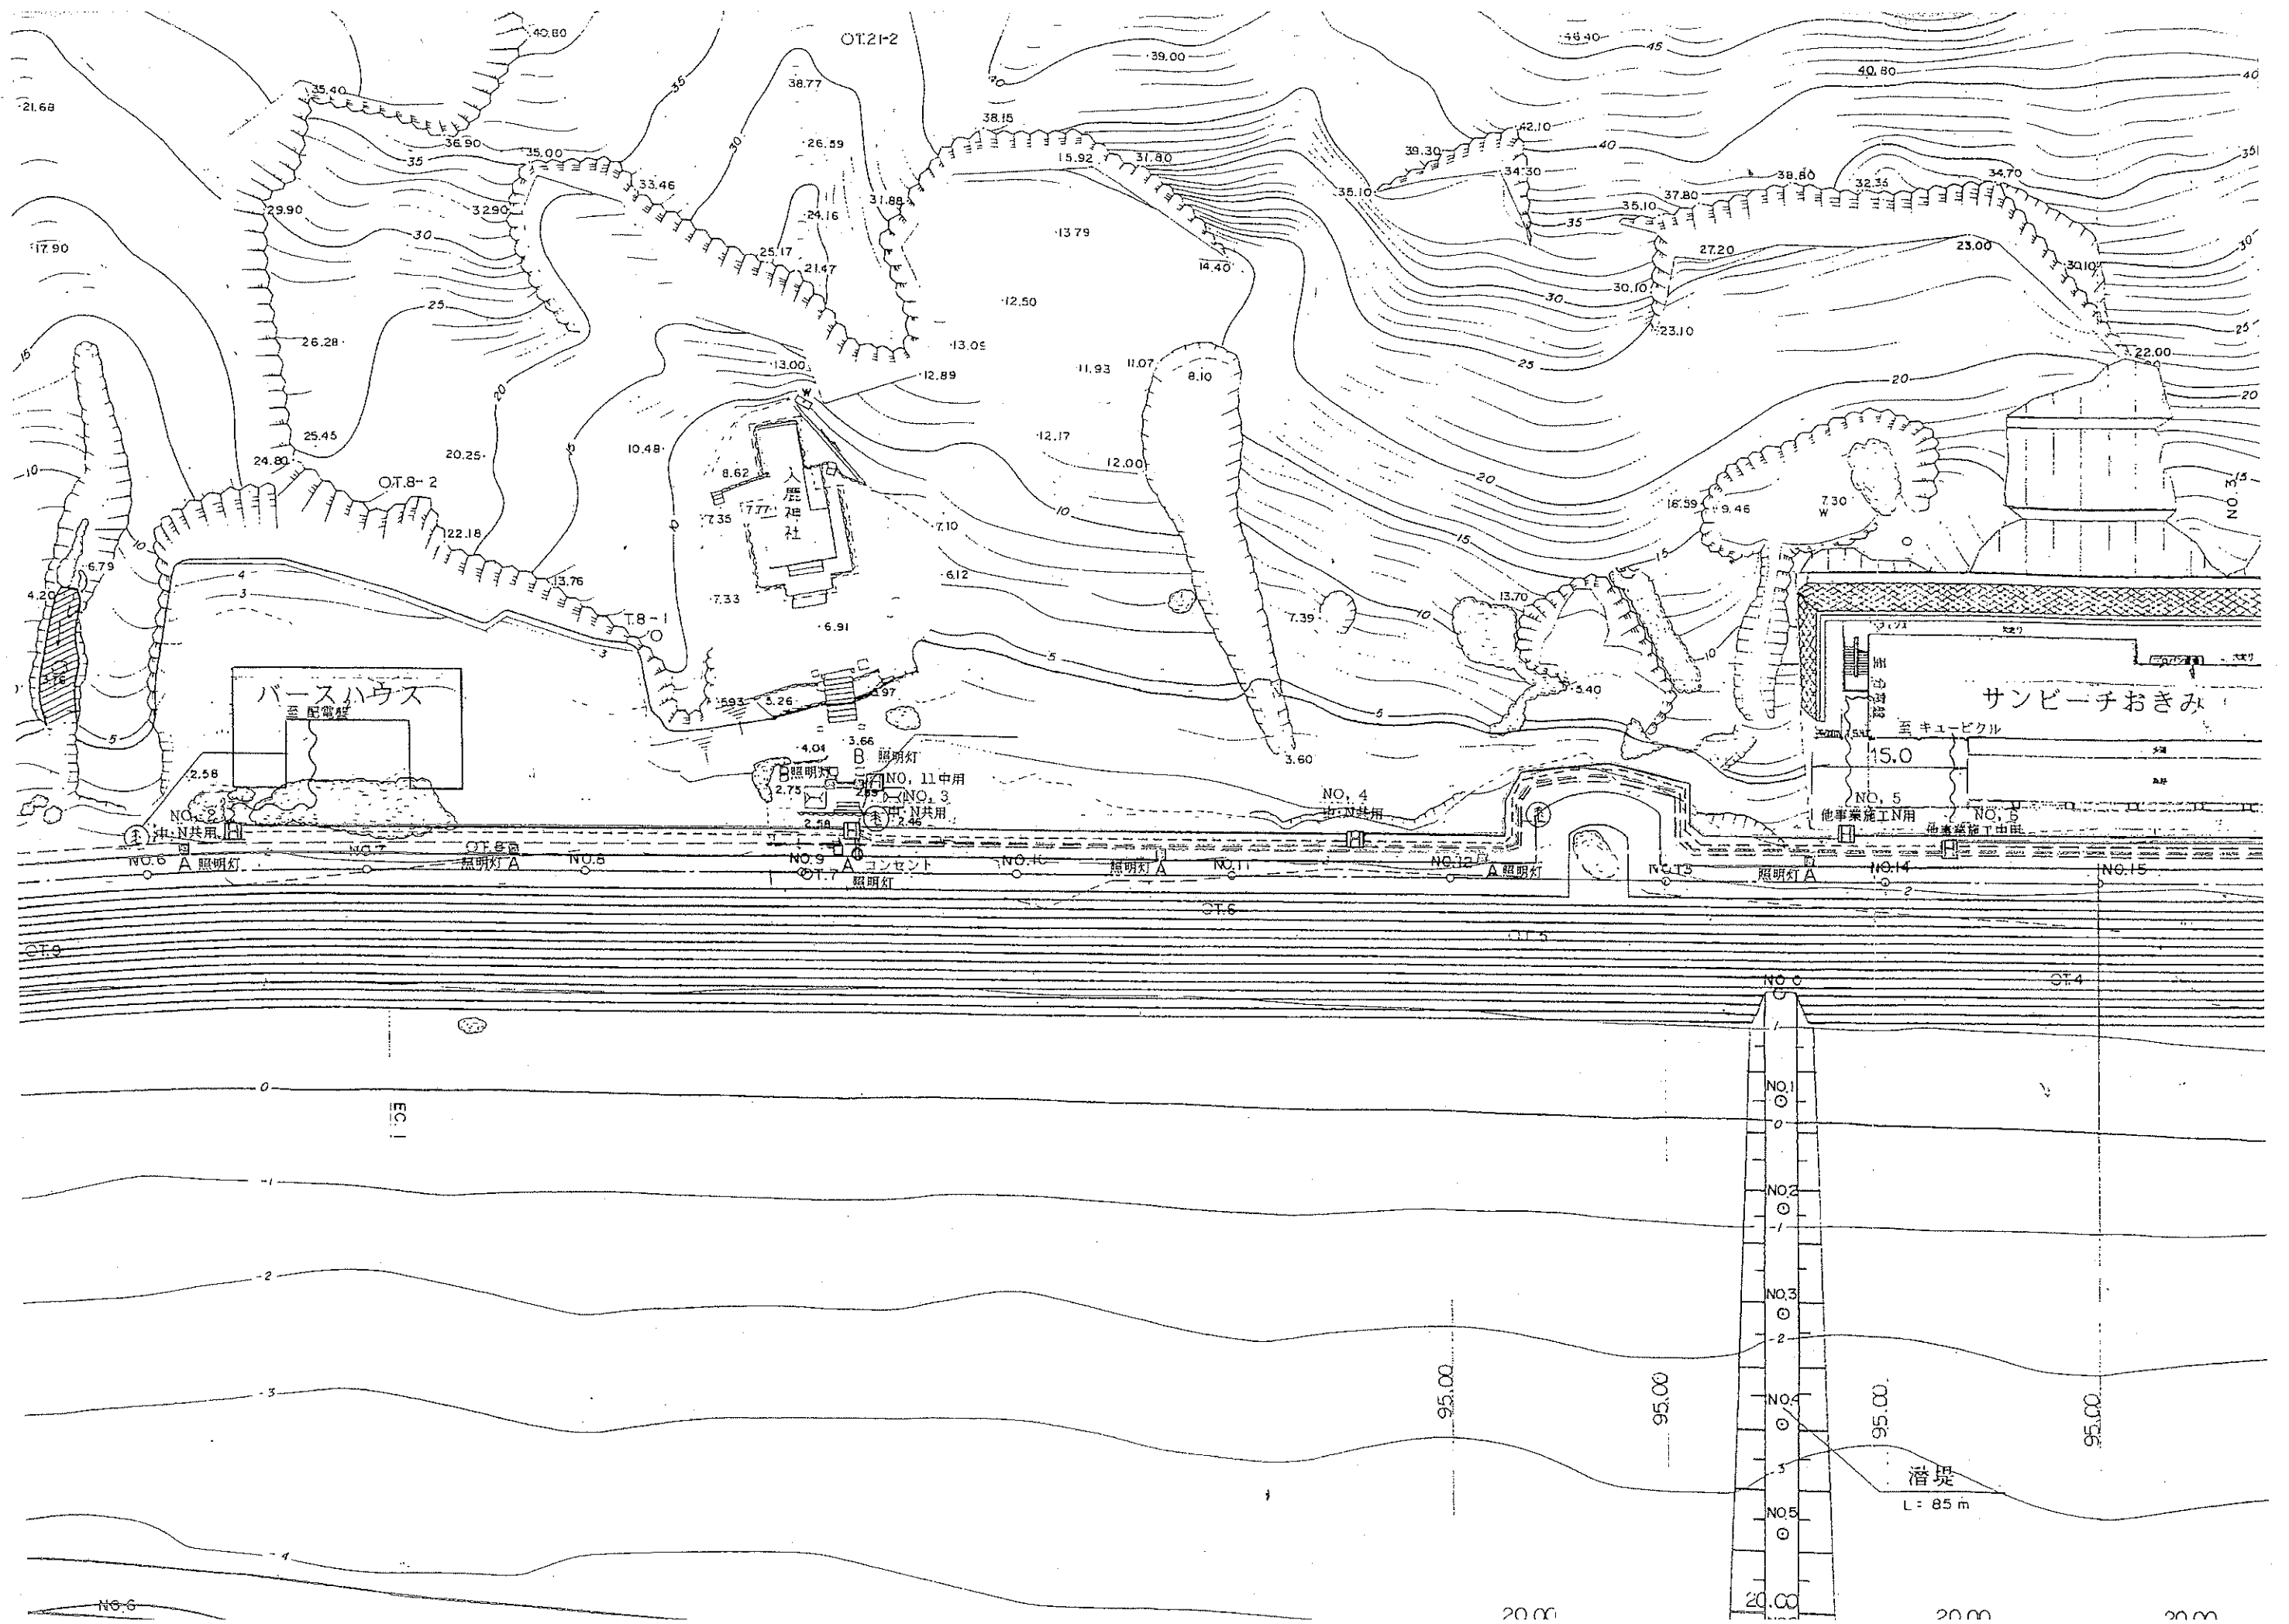


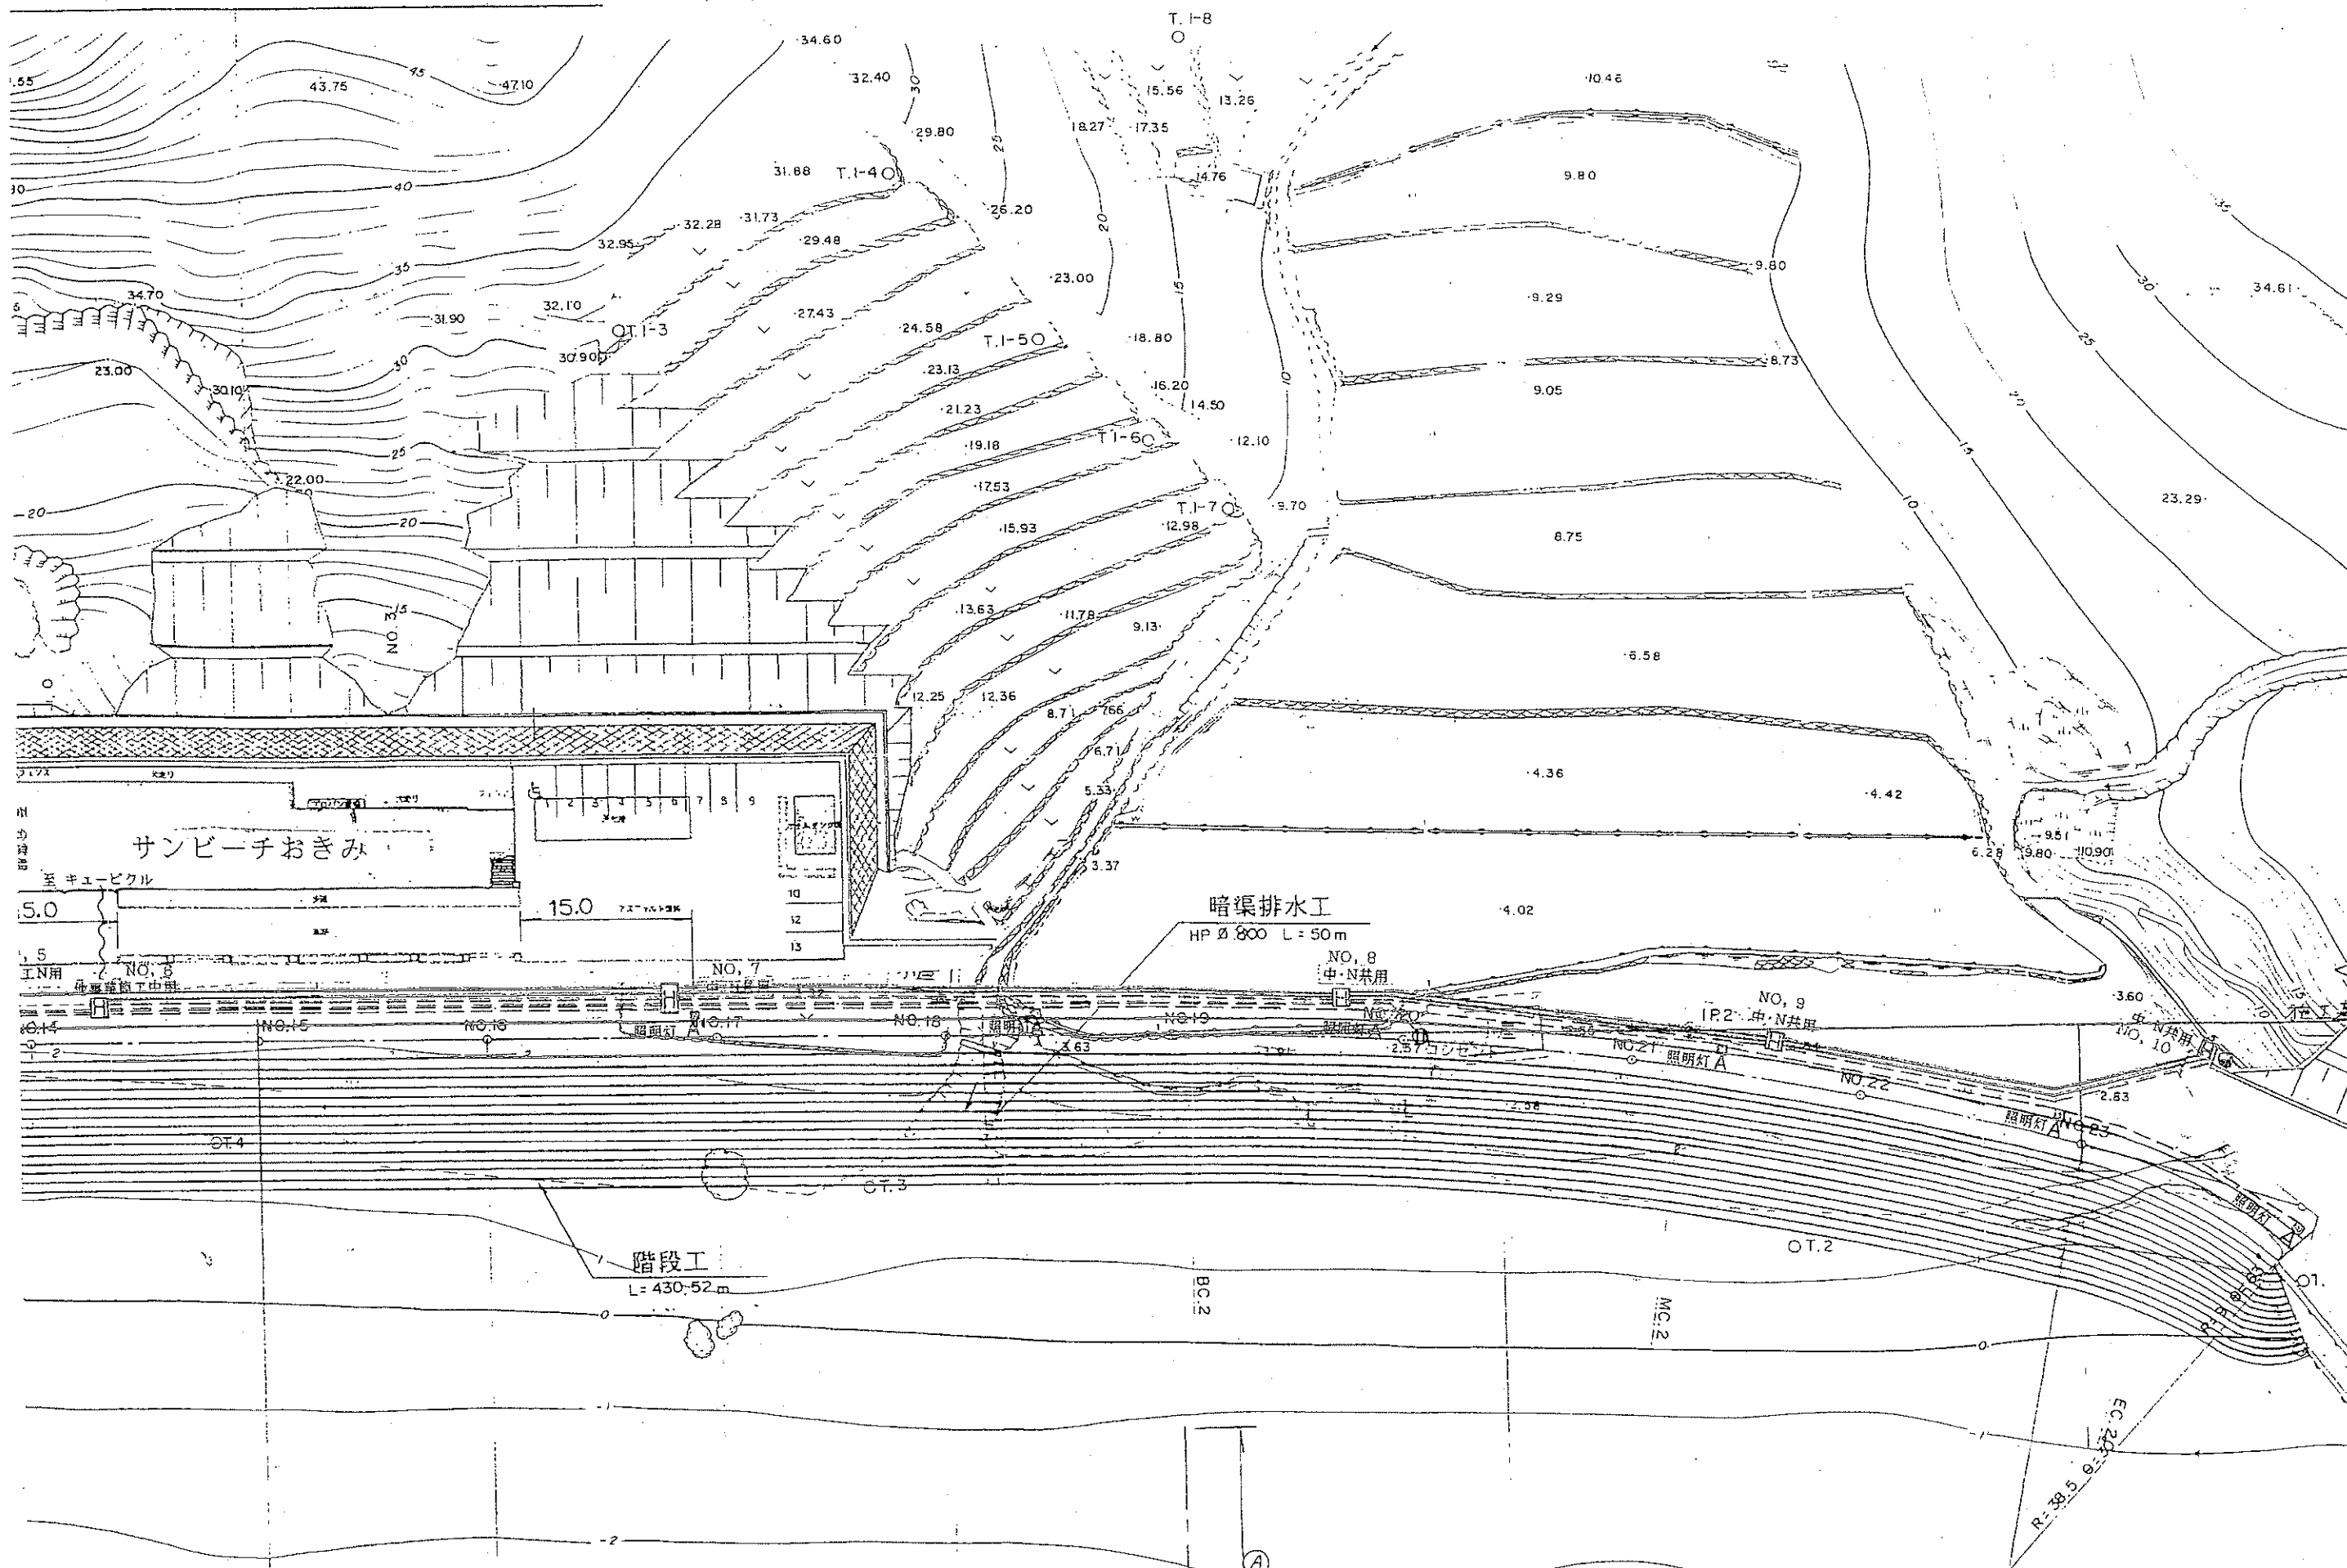

計画平面図

S = 1:500



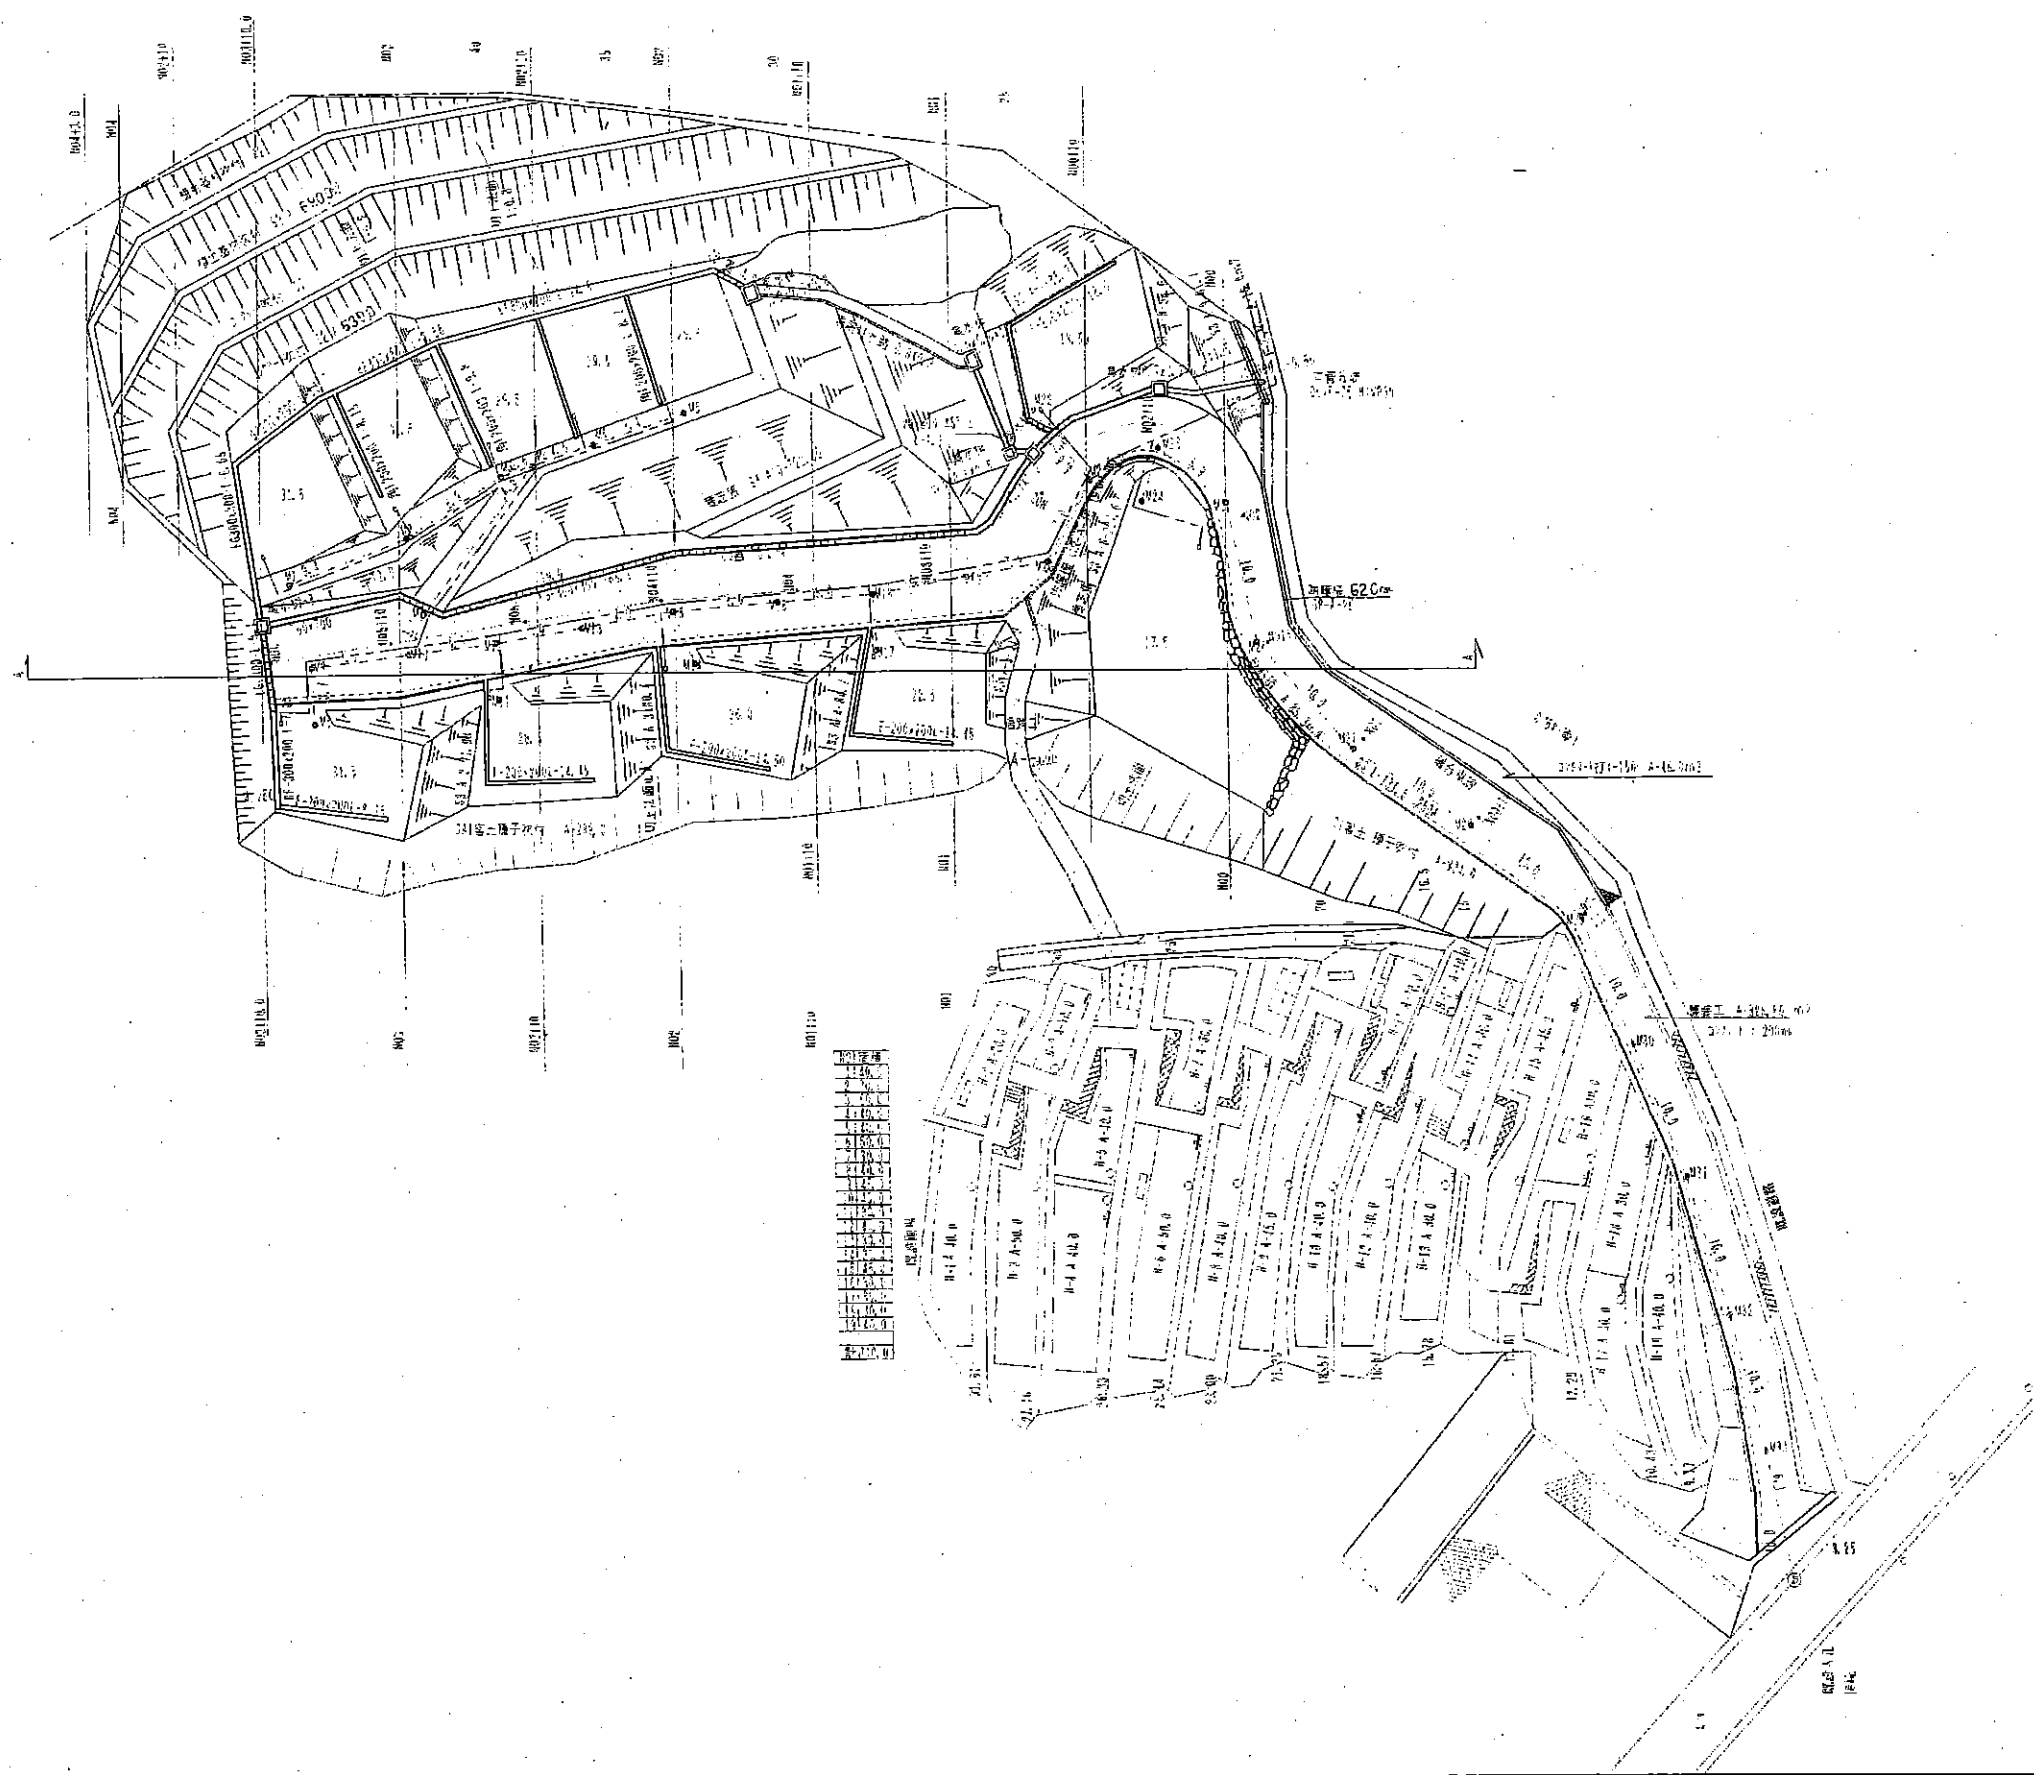





